

D.2017.03.29.9.1

**EXTRAIT DU REGISTRE
DES DELIBERATIONS DU SYNDICAT MIXTE DES TRANSPORTS EN COMMUN
DE L'AGGLOMERATION TOULOUSAINE**

Séance du 29 Mars 2017

9 - RESSOURCES HUMAINES ET PERFORMANCES DE L'ADMINISTRATION

9.1 - TRAVAUX A PROXIMITE DU METRO : Convention de Servitude n°2017-1019 entre ENEDIS et SMTC -Tisséo.

L'an deux mille dix-sept, le vingt-neuf mars à Toulouse Métropole, le Syndicat Mixte des Transports en Commun de l'Agglomération Toulousaine, s'est réuni sous la présidence de Monsieur Jean-Michel LATTES, Président du Syndicat Mixte.

	PRESENTS	POUVOIR	ABSENTS EXCUSES
TOULOUSE METROPOLE			
ANDRÉ Gérard	X		
AUJOLAT Michel	X		
BRIAND Sacha	X		Empêché d'assister temporairement à la séance sans donner pouvoir après le point 7.27 jusqu'au point 9.6 et du point 11.1 au point 11.5)
CARNEIRO Grégoire	X		
CHOLLET François		X (à M.Briand)	
DEL BORRELLO Marc	X		
GRASS Francis	X		
KELLER Bernard	X	X (à M.Grass à/c du point 3.1)	
LAGLEIZE Jean-Luc	X		
LATTES Jean-Michel	X		
MARTI Marthe	X		
MOUDENC Jean-Luc	X		
TRAUTMANN Pierre	X		
TRAVAIL-MICHELET Karine	X	X (à M.André à/c du point 3.2)	
COMMUNAUTE D'AGGLOMERATION DU SICOVAL			
AREVALO Henri	X		
LAFON Arnaud	X		Empêché d'assister temporairement à la séance sans donner pouvoir après le point 2.1 et jusqu'au point 3.3 inclus
SITPRT			
BACOU Denis	X		
GUYOT Philippe	X		

La SA ENEDIS souhaite poser une ligne électrique souterraine ainsi que ses accessoires sur une parcelle appartenant au SMTC référencée AT 0265, située au 140 Avenue de FRONTON à Toulouse. Les travaux seront pris en charge par ENEDIS.

A ces fins, une convention de servitude doit être établie.

Elle a pour objet de :

- Définir les droits de servitudes consentis à ENEDIS ;
- Fixer une indemnité forfaitaire au bénéfice du SMTC-Tisséo ;
- Stipuler les droits et obligations des deux parties.

Le Comité Syndical :
Entendu l'exposé de Monsieur le Président,
Après en avoir délibéré et à l'unanimité des votants :

ARTICLE 1 : APPROUVE les termes de la convention de servitudes n° 2017-1019 entre le SMTC-Tisséo et ENEDIS, pour la réalisation d'une ligne électrique souterraine ainsi que ses accessoires, sur la parcelle appartenant au SMTC référencée AT 0265, située au 140 Avenue de FRONTON à Toulouse

ARTICLE 2 : AUTORISE Monsieur le Président à signer la présente convention.


ARTICLE 3 : DIT que la recette sera inscrite au budget SMTC 2017.

ARTICLE 4 : DIT que la présente délibération sera transmise à Monsieur le Préfet pour contrôle de légalité.

Ainsi fait et délibéré les jour, mois et an que dessus,

Pour extrait conforme,

Le Président,

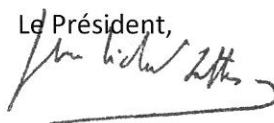

Jean-Michel LATTES



CONVENTION DE SERVITUDES

Commune de : Toulouse

Département : HAUTE GARONNE

Une ligne électrique souterraine : 400 Volts

N° d'affaire Enedis : DF26/009933 LMI-C4-SNC TEYCHENE-AV FRONTON-TLSE

Entre les soussignés :

Enedis, SA à directoire et à conseil de surveillance au capital de 270 037 000 € euros, dont le siège social est Tour Enedis 34 place des Corolles, 92079 PARIS LA DEFENSE Cedex, immatriculée au RCS de Nanterre sous le numéro 444 608 442- TVA intracommunautaire FR 66444608442, représentée par Monsieur Jean Paoletti agissant en qualité de Directeur Régional ERDF Midi-Pyrénées Sud, 2 rue Roger Camboulives - TSA 10057 -31057 Toulouse CEDEX 1, dûment habilité à cet effet,

désignée ci-après par " Enedis "

d'une part,

Et

Nom *: SMTc SYNDICAT MIXTE DESTransports EN COMMUN DE L'AGGLOMERATION TO représenté(e) par, dûment habilité(e) à cet effet

Demeurant à : 0007 ESP COMPANS CAFFARELLI, 31000 TOULOUSE

Téléphone :

Né(e) à :

Agissant en qualité Propriétaire des bâtiments et terrains ci-après indiqués

(*) Si le propriétaire est une société, une association, un GFA, indiquer la société, l'association, représentée par M ou Mme suivi de l'adresse de la société ou association.

(*) Si le propriétaire est une commune ou un département, indiquer « représenté(e) par son Maire ou son président ayant reçu tous pouvoirs à l'effet des présentes par décision du Conseil Municipal ou du Conseil Général en date du....

désigné ci-après par « le propriétaire »

d'autre part,

Accusé de réception en préfecture
031-253100986-20170403-20170329-9-1D-
DE
Date de télétransmission : 03/04/2017
Date de réception préfecture : 03/04/2017

SAL B

Il a été exposé ce qui suit :

Le propriétaire déclare que les parcelles ci-après lui appartiennent :

Commune	Prefixe	Section	Numéro de parcelle	Lieux-dits	Nature éventuelle des sols et cultures (Cultures légumières, prairies, pacage, bois, forêt ...)
Toulouse	830	AT	244	,	
Toulouse	830	AT	247	,	
Toulouse	830	AT	253	,	
Toulouse	830	AT	0265	0140 AV DE FRONTON,	

Le propriétaire déclare en outre, conformément au décret n° 70-492 du 11 juin 1970, que les parcelles, ci-dessus désignées sont actuellement (*) :

- ☐ non exploitée(s)
- ☐ exploitée(s) par-lui même
- ☐ exploitée(s) par

qui sera indemnisé directement par Enedis en vertu dudit décret s'il les exploite lors de la construction de la(les) ligne(s) électrique(s) souterraine(s). Si à cette date ce dernier a abandonné l'exploitation, l'indemnité sera payée à son successeur.

(* ne concerne que les parcelles boisées ou forestières et les terrains agricoles)

Les parties, vu les droits conférés aux concessionnaires des ouvrages de distribution d'électricité tant par les articles L.323-4 à L.323-9 du Code de l'Energie que par le décret n° 70-492 du 11 juin 1970, vu le décret n° 67-886 du 6 octobre 1967, vu les protocoles d'accord conclus entre la profession agricole et Enedis et à titre de reconnaissance de ces droits, sont convenues de ce qui suit :

ARTICLE 1 - Droits de servitudes consentis à Enedis

Après avoir pris connaissance du tracé des ouvrages, mentionnés ci-dessous, sur les parcelles, ci-dessus désignées, le propriétaire reconnaît à Enedis, que cette propriété soit close ou non, bâtie ou non, les droits suivants :

1.1/ Etablir à demeure dans une bande de 1 mètre(s) de large, 1 canalisation(s) souterraine(s) sur une longueur totale d'environ 96 mètres ainsi que ses accessoires.

1.2/ Etablir si besoin des bornes de repérage.

1.3/ Sans coffret

1.4/ Effectuer l'élagage, l'enlèvement, l'abattage ou le dessouchage de toutes plantations, branches ou arbres, qui se trouvant à proximité de l'emplacement des ouvrages, gênent leur pose ou pourraient par leur mouvement, chute ou croissance occasionner des dommages aux ouvrages, étant précisé que Enedis pourra confier ces travaux au propriétaire, si ce dernier le demande et s'engage à respecter la réglementation en vigueur.

1.5/ Utiliser les ouvrages désignés ci-dessus et réaliser toutes les opérations nécessaires pour les besoins du service public de la distribution d'électricité (renforcement, raccordement, etc).

Par voie de conséquence, Enedis pourra faire pénétrer sur la propriété ses agents ou ceux des entrepreneurs dûment accrédités par lui en vue de la construction, la surveillance, l'entretien, la réparation, le remplacement et la rénovation des ouvrages ainsi établis.

Enedis veille à laisser la/les parcelle(s) concernée(s) dans un état similaire à celui qui existait avant son/intervention(s).

Le propriétaire sera préalablement averti des interventions, sauf en cas d'urgence.

ARTICLE 2 - Droits et obligations du propriétaire

Le propriétaire conserve la propriété et la jouissance des parcelles mais renonce à demander pour quelque motif que ce soit

Accusé de réception en préfecture
031-253100986-20170403-20170329-9-1D-DE
Date de télétransmission : 03/04/2017
Date de réception préfecture : 03/04/2017

SNL BS

l'enlèvement ou la modification des ouvrages désignés à l'article 1er.

Le propriétaire s'interdit toutefois, dans l'emprise des ouvrages définis à l'article 1er, de faire aucune modification du profil des terrains, aucune plantation d'arbres ou d'arbustes, aucune culture et plus généralement aucun travail ou construction qui soit préjudiciable à l'établissement, l'entretien, l'exploitation et la solidité des ouvrages.

Le propriétaire s'interdit également de porter atteinte à la sécurité desdits ouvrages.

Il pourra toutefois :

- élever des constructions et/ou effectuer des plantations à proximité des ouvrages électriques à condition de respecter entre lesdites constructions et/ou plantations et l'ouvrage(les ouvrages) visé(s) à l'article 1er, les distances de protection prescrites par la réglementation en vigueur
- planter des arbres de part et d'autre des lignes électriques souterraines à condition que la base du fût soit à une distance supérieure à deux mètres des ouvrages.

ARTICLE 3 - Indemnités

3.1/ A titre de compensation forfaitaire et définitive des préjudices spéciaux de toute nature résultant de l'exercice des droits reconnus à l'article 1er, Enedis s'engage à verser lors de l'établissement de l'acte notarié prévu à l'article 7 ci-après :

- ☒ au propriétaire qui accepte, une indemnité unique et forfaitaire de dix euros (10 €).
- ☐ Le cas échéant, à l'exploitant qui accepte, une indemnité unique et forfaitaire de zéro euro (€).

Dans le cas des terrains agricoles, cette indemnité sera évaluée sur la base des protocoles agricoles¹ conclus entre la profession agricole et Enedis, en vigueur à la date de signature de la présente convention.

3.2/ Par ailleurs, les dégâts qui pourraient être causés aux cultures, bois, forêts et aux biens à l'occasion de la construction, la surveillance, l'entretien, la réparation, le remplacement et la rénovation des ouvrages (à l'exception des abattages et élagages d'arbres indemnisés au titre du paragraphe 3.1) feront l'objet d'une indemnité versée suivant la nature du dommage, soit au propriétaire soit à l'exploitant, fixée à l'amiable, ou à défaut d'accord par le tribunal compétent.

¹ Protocoles "dommages permanents" et "dommages instantanés" relatifs à l'implantation et aux travaux des lignes électriques aériennes et souterraines situées en terrains agricoles

ARTICLE 4 - Responsabilité

Enedis prendra à sa charge tous les dommages accidentels directs et indirects qui résulteraient de son occupation et/ou de ses interventions, causés par son fait ou par ses installations.

Les dégâts seront évalués à l'amiable. Au cas où les parties ne s'entendraient pas sur le quantum de l'indemnité, celle-ci sera fixée par le tribunal compétent du lieu de situation de l'immeuble.

ARTICLE 5- Litiges

Dans le cas de litiges survenant entre les parties pour l'interprétation ou l'exécution de la présente convention, les parties conviennent de rechercher un règlement amiable. A défaut d'accord, les litiges seront soumis au tribunal compétent du lieu de situation des parcelles.

ARTICLE 6 - Entrée en vigueur

La présente convention prend effet à compter de la date de signature par les parties. Elle est conclue pour la durée des ouvrages dont il est question à l'article 1er ou de tous autres ouvrages qui pourraient leur être substitués sur l'emprise des ouvrages existants ou le cas échéant, avec une emprise moindre.

En égard aux impératifs de la distribution publique, le propriétaire autorise Enedis à commencer les travaux dès sa signature si nécessaire.

ARTICLE 7 - Formalités

La présente convention ayant pour objet de conférer à Enedis des droits plus étendus que ceux prévus par l'article L323-4 du Code de l'Energie, pourra être authentifiée, en vue de sa publication au service de la Publicité Foncière, par acte notarié, les frais dudit acte restant à la charge d'Enedis.

Elle vaut, dès sa signature par le propriétaire, autorisation d'implanter l'ouvrage décrit à l'article 1er.

Nonobstant ce qui précède, le propriétaire s'engage, dès maintenant, à porter la présente convention à la connaissance des personnes, qui ont ou qui acquièrent des droits sur les parcelles traversées par les ouvrages, notamment en cas de transfert de

Accusé de réception en préfecture
031-253100986-20170403-20170329-9-1D-
DE
Date de télétransmission : 03/04/2017
Date de réception préfecture : 03/04/2017 *SM*


propriété ou de changement de locataire.

Il s'engage, en outre, à faire reporter dans tout acte relatif aux parcelles concernées, par les ouvrages électriques définis à l'article 1er, les termes de la présente convention.

Fait en TROIS ORIGINAUX et passé à Toulouse


Le 03/04/2017

Le Président

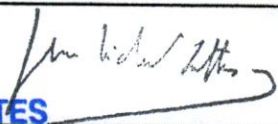Nom Prénom	Signature
SMTC SYNDICAT MIXTE DE TRANSPORTS EN COMMUN DE L'AGGLOMERATION TO représenté(e) par <u>Jean-Michel LATTES</u> , dûment habilité(e) à cet effet	 Jean-Michel LATTES

(1) Faire précéder la signature de la mention manuscrite "LU et APPROUVE"


(2) Parapher les pages de la convention et signer les plans

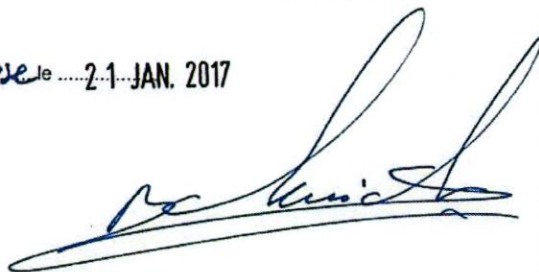Cadre réservé à Enedis <u>lu et approuvé</u> Bruno SCHNEIDER ENEDIS - DR Midi Pyrénées Sud Ingénierie - Marché d'Affaires 106 rue des Troènes - BP12147 31019 Toulouse Cedex 02 Fax : 05-34-45-91-70 A. <u>Talasse</u> le <u>21</u> JAN. 2017 

Accusé de réception en préfecture
031-253100986-20170403-20170329-9-1D-
DE
Date de télétransmission : 03/04/2017
Date de réception préfecture : 03/04/2017


Le Président

Jean-Michel LATTES

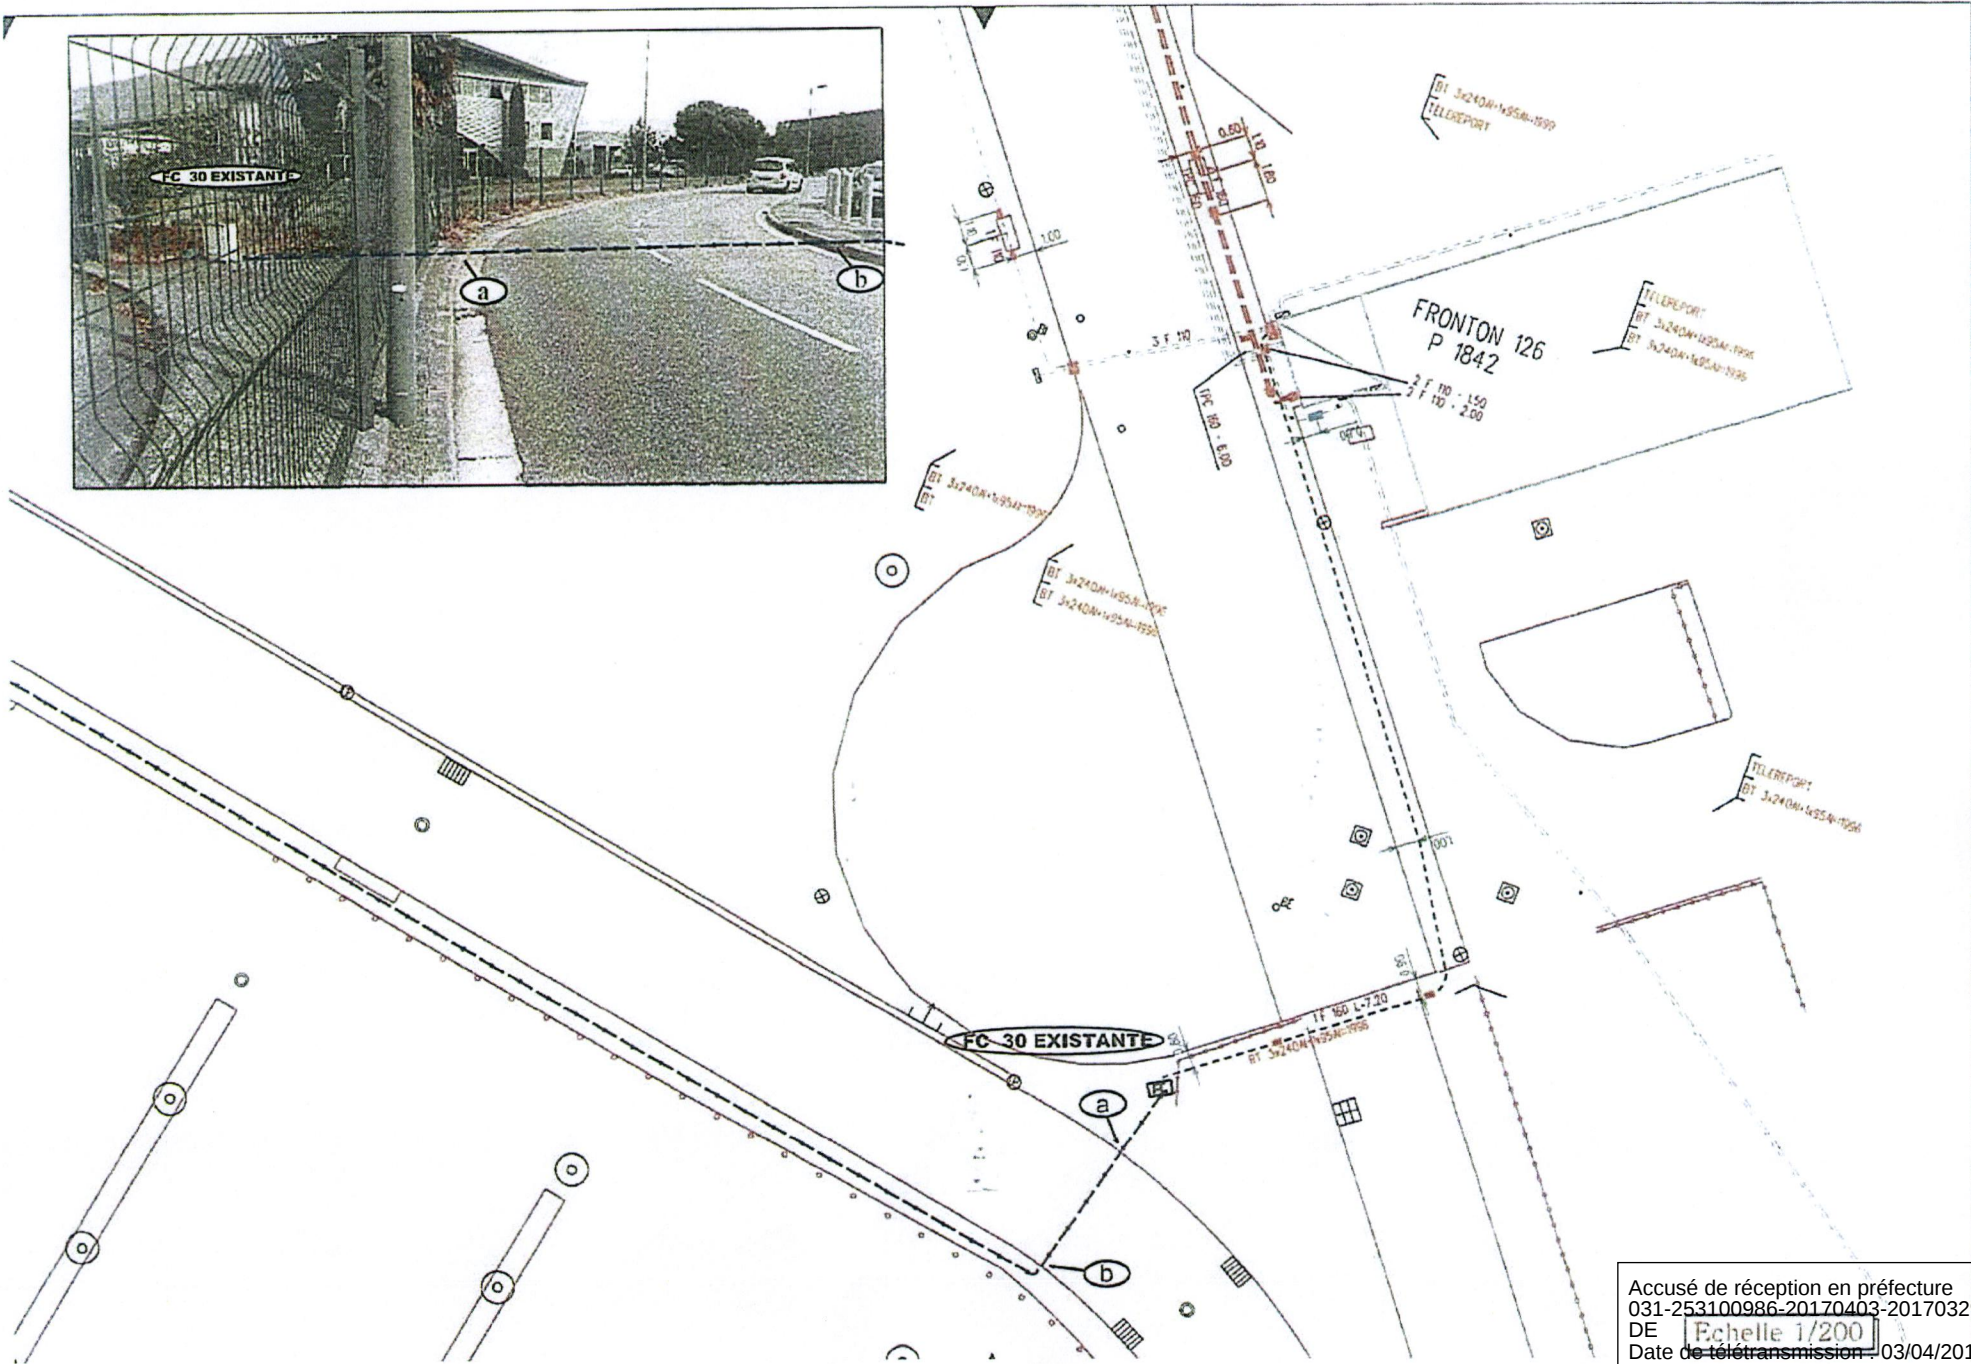

Accusé de réception en préfecture
031-253100986-20170403-20170329-9-1D-
DE
Date de télétransmission : 03/04/2017
Date de réception préfecture : 03/04/2017

Echelle 1/200

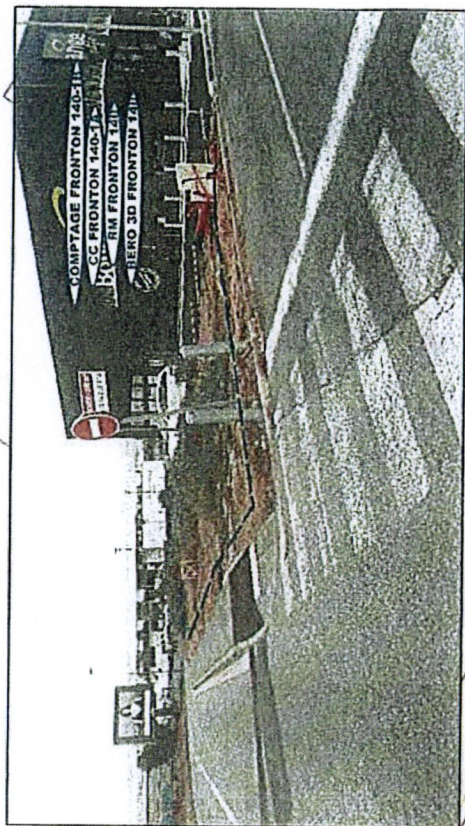

ARMOIRE COMPTAGE TJ 140 B
ARMOIRE COMPTAGE TJ 140 A
A IMPLANTER

RM FRONTON 140
BERO 3D FRONTON 140
A IMPLANTER

COMPTAGE FRONTON 140-1B
CC FRONTON 140-1A
A IMPLANTER

Accusé de réception en préfecture
031-253100986-20170403-20170929-9-1D-
DE
Date de télétransmission : 03/04/2017
Date de réception préfecture : 03/04/2017

