



D.2020.11.04.8.3

**EXTRAIT DU REGISTRE
DES DELIBERATIONS DU SYNDICAT MIXTE DES TRANSPORTS EN COMMUN
DE L'AGGLOMERATION TOULOUSAINE**

Séance du 4 Novembre 2020

8- AFFAIRES JURIDIQUES ET FINANCIÈRES**8.3 - Conventions de servitude n° 2020-1067 et n° 2020- 1068 entre Tisséo-Collectivités et ENEDIS sur la commune de Saint-Jean - Approbation et autorisation de signer les conventions**

L'an deux mille vingt, le quatre novembre à Toulouse Métropole, le Comité Syndical du Syndicat Mixte des Transports en Commun de l'Agglomération Toulousaine, s'est réuni sous la présidence de Monsieur Jean-Michel LATTES, Président du Syndicat Mixte.

	PRESENTS	POUVOIR	ABSENTS-EXCUSES
TOULOUSE METROPOLE			
ANDRÉ Gérard	X		
BRIAND Sacha	X		
CARLES Joseph	X		
CARNEIRO Grégoire	X		
CHOLLET François	X		
FAURE Dominique	X		
GRASS Francis	X		
LATTES Jean-Michel	X		
MOUDENC Jean-Luc	X		
PERRIN Philippe	X		
PORTARRIEU Jean-François		X (M. Perrin)	
TERRAIL-NOVES Vincent	X		
TRAUTMANN Pierre	X		
TRAVAL-MICHELET Karine	X		
SICOVAL			
LUBAC Christophe	X		
SANGAY Dominique	X		
SITPRT			
BACOU Denis	X		
MARTIN Yannick	X		
MURETAIN AGGLO			
SUAUD Thierry	X		
TERRISSE Jean-Marc	X		

Dans le cadre de ses travaux d'amélioration de la qualité de desserte et d'alimentation du réseau électrique de distribution publique, la Société ENEDIS souhaite procéder à l'installation d'un poteau électrique et réaliser des canalisations souterraines sur des parcelles de Tisséo-Collectivités situées sur la commune de Saint-Jean.

Après avis favorable des services techniques, il convient d'établir deux conventions de servitudes entre Tisséo-Collectivités et ENEDIS au profit de cette dernière :

La convention n° 2020-1067 concerne l'installation d'un poteau sur la parcelle n° AV 273 située avenue d'Albi à Saint-Jean. Le montant de la redevance unique et forfaitaire est de 75 € (soixante-quinze euros).

La convention n° 2020-1068 concerne la réalisation de canalisations souterraines sur la parcelle n° AV 242, située avenue d'Albi à Saint-Jean. Le montant de la redevance unique et forfaitaire est de 75 € (soixante-quinze euros).

Les travaux seront pris en charge par la SA ENEDIS.

Lesdites conventions ont pour objet de :

- Définir les droits de servitudes consentis à la SA ENEDIS ;
- Fixer une indemnité forfaitaire au bénéfice du Tisséo-Collectivités ;
- Stipuler les droits et obligations des deux parties.

Le Comité Syndical :

Entendu l'exposé de Monsieur le Président,

Après en avoir délibéré et à l'unanimité des votants :

ARTICLE 1 : APPROUVE les termes des conventions de servitude entre Tisséo-Collectivités et ENEDIS pour l'installation d'un poteau électrique et la réalisation de canalisations sur des parcelles de Tisséo-Collectivités, situées avenue d'Albi sur la commune de Saint-Jean.

ARTICLE 2 : AUTORISE Monsieur le Président à signer les conventions n° 2020-1067 et n° 2020-1068


ARTICLE 3 : DIT que la recette sera inscrite au budget Tisséo-Collectivités 2020 et suivants.

ARTICLE 4 : DIT que la présente délibération sera transmise à Monsieur le Préfet pour contrôle de légalité

Ainsi fait et délibéré les jour, mois et an que
dessus,

Pour extrait conforme,

Le Président,

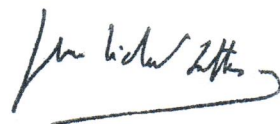

Jean-Michel LATTES

Accusé de réception en préfecture 031-253100986-20201106- 20201104-8-3D-DE Date de réception préfecture : 06/11/2020
--



CONVENTION DE SERVITUDES

Commune de : Saint-Jean

Département : HAUTE GARONNE

Des ouvrages électriques : 400 Volts

N° d'affaire Enedis : DF26/030652 SNY-DO-SCCV ALBI 27-27 AV d'ALBI-SAINT JEAN

Entre les soussignés :

Enedis, SA à directoire et à conseil de surveillance au capital de 270 037 000 € euros, dont le siège social est Tour Enedis 34 place des Corolles, 92079 PARIS LA DEFENSE Cedex, immatriculée au RCS de Nanterre sous le numéro 444 608 442- TVA intracommunautaire FR 66444608442, représentée par Monsieur Matthieu CASAUX agissant en qualité de Directeur Régional Enedis Midi-Pyrénées Sud, 2 rue Roger Camboulives - TSA 10057 -31057 Toulouse CEDEX 1, dûment habilité à cet effet,

désignée ci-après par " Enedis "

d'une part,

Et

Nom *: **SMTC SYNDICAT MIXTE DESTRAISPORTS EN COMMUN DE L'AGGLOMERATION TO** représenté(e) par,
dûment habilité(e) à cet effet

Demeurant à : **0007 ESP COMPANS CAFFARELLI, 31000 TOULOUSE**

Téléphone :

Né(e) à :

Agissant en qualité **Propriétaire** des bâtiments et terrains ci-après indiqués

(*) Si le propriétaire est une société, une association, un GFA, indiquer la société, l'association, représentée par M ou Mme suivi de l'adresse de la société ou association.

(*) Si le propriétaire est une commune ou un département ,indiquer « représenté(e) par son Maire ou son président ayant reçu tous pouvoirs à l'effet des présentes par décision du Conseil Municipal ou du Conseil Général en date du....

désigné ci-après par « le propriétaire »

d'autre part,

Accusé de réception en préfecture
031-253100986-20201106-
20201104-8-3D-DE
Date de réception préfecture :
06/11/2020

Il a été exposé ce qui suit :

Le propriétaire déclare que la parcelle ci-après lui appartient :

Commune	Prefixe	Section	Numéro de parcelle	Lieux-dits	Nature éventuelle des sols et cultures (Cultures légumières, prairies, pacage, bois, forêt ...)
Saint-Jean		AV	0273	0019 NEGRIER ,	

Le propriétaire déclare en outre, conformément aux articles R.323-1 à D.323-16 du Code de l'Energie, que la parcelle, ci-dessus désignée est actuellement (*) :

- ☐ non exploitée(s)
- ☐ exploitée(s) par-lui même
- ☐ exploitée(s) par

qui sera indemnisé directement par Enedis en vertu desdits articles s'il l'exploite lors de la construction des ouvrages. Si à cette date ce dernier a abandonné l'exploitation, l'indemnité sera payée à son successeur.

(* ne concerne que les parcelles boisées ou forestières et les terrains agricoles)

Les parties, vu les droits conférés aux concessionnaires des ouvrages de distribution d'électricité par les articles L.323-4 à L.323-9 et les articles R.323-1 à D.323-16 du Code de l'Energie, vu le décret n° 67-886 du 6 octobre 1967, vu les protocoles d'accord conclus entre la profession agricole et Enedis et à titre de reconnaissance de ces droits, sont convenues de ce qui suit :

ARTICLE 1 - Droits de servitudes consentis à Enedis

Après avoir pris connaissance du tracé des ouvrages, mentionnés ci-dessous, sur la parcelle, ci-dessus désignée, le propriétaire reconnaît à Enedis, que cette propriété soit close ou non, bâtie ou non, les droits suivants :

1.1/ Etablir à demeure :

- 1 support(s) (équipés ou non)

et

- 1 ancrage(s) pour conducteurs aériens d'électricité à l'extérieur des murs ou façades donnant sur la voie publique ou sur les toits ou terrasses des bâtiments.

Pour les supports, les dimensions approximatives au sol (fondations comprises) sont respectivement :

- Support n°1 : 100 cm x 100 cm

1.2/ Faire passer les conducteurs aériens d'électricité au-dessus des dites parcelles désignées sur une longueur totale d'environ mètre(s).

1.3/ Sans coffret

1.4/ Effectuer l'élagage, l'enlèvement, l'abattage ou le dessouchage de toutes plantations, branches ou arbres, qui se trouvant à proximité de l'emplacement des ouvrages, gênent leur pose ou pourraient par leur mouvement, chute ou croissance occasionner des dommages aux ouvrages, étant précisé que Enedis pourra confier ces travaux au propriétaire, si ce dernier le demande et s'engage à respecter la réglementation en vigueur.

1.5/ Utiliser les ouvrages désignés ci-dessus et réaliser toutes les opérations nécessaires pour les besoins du service public de la distribution d'électricité (renforcement, raccordement, etc).

Par voie de conséquence, Enedis pourra faire pénétrer sur la propriété ses agents ou ceux des entrepreneurs dûment accrédités par lui en vue de la construction, la surveillance, l'entretien, la réparation, le remplacement et la rénovation des ouvrages ainsi établis.

Enedis veille à laisser la/les parcelle(s) concernée(s) dans un état similaire à celui qui existait avant son(ses) interventions, au titre des présentes.

Accusé de réception en préfecture
031-253100986-20201106-
20201104-8-3D-DE
Date de réception préfecture :
06/11/2020

Le propriétaire sera préalablement averti des interventions, sauf en cas d'urgence.

ARTICLE 2 - Droits et obligations du propriétaire

Le propriétaire conserve la propriété et la jouissance des parcelles mais renonce à demander pour quelque motif que ce soit l'enlèvement ou la modification des ouvrages désignés à l'article 1er.

Le propriétaire s'interdit toutefois, dans l'emprise des ouvrages définis à l'article 1er, de faire aucune modification du profil des terrains, aucune plantation d'arbres ou d'arbustes, aucune culture et plus généralement aucun travail ou construction qui soit préjudiciable à l'établissement, l'entretien, l'exploitation et la solidité des ouvrages.

Le propriétaire s'interdit également de porter atteinte à la sécurité desdits ouvrages.

Il pourra toutefois :

- élever des constructions et/ou effectuer des plantations à proximité des ouvrages électriques à condition de respecter entre lesdites constructions et/ou plantations et l'ouvrage(les ouvrages) visé(s) à l'article 1er, les distances de protection prescrites par la réglementation en vigueur
- planter des arbres de part et d'autre de la nappe des conducteurs aériens, à conditions que le sommet d'un arbre, supposé tomber perpendiculairement sur cette nappe de conducteurs, reste toujours, au cours de la chute, à une distance supérieure à celle prescrite par la réglementation en vigueur.

ARTICLE 3 - Indemnités

3.1/ A titre de compensation forfaitaire et définitive des préjudices spéciaux de toute nature résultant de l'exercice des droits reconnus à l'article 1er, Enedis s'engage à verser lors de l'établissement de l'acte notarié prévu à l'article 7 ci-après :

- ☒ au propriétaire qui accepte, une indemnité unique et forfaitaire de soixante-quinze euros (75 €).
- ☐ Le cas échéant, à l'exploitant qui accepte, une indemnité unique et forfaitaire de zéro euro (0 €).

Dans le cas des terrains agricoles, cette indemnité sera évaluée sur la base des protocoles agricoles¹ conclus entre la profession agricole et Enedis, en vigueur à la date de signature de la présente convention.

3.2/ Par ailleurs, les dégâts qui pourraient être causés aux cultures, bois, forêts et aux biens à l'occasion de la construction, la surveillance, l'entretien, la réparation, le remplacement et la rénovation des ouvrages (à l'exception des abattages et élagages d'arbres indemnisés au titre du paragraphe 3.1) feront l'objet d'une indemnité versée suivant la nature du dommage, soit au propriétaire soit à l'exploitant, fixée à l'amiable, ou à défaut d'accord par le tribunal compétent.

¹ Protocoles "dommages permanents" et "dommages instantanés" relatifs à l'implantation et aux travaux des lignes électriques aériennes et souterraines situées en terrains agricoles

ARTICLE 4 - Responsabilité

Enedis prendra à sa charge tous les dommages accidentels directs et indirects qui résulteraient de son occupation et/ou de ses interventions, causés par son fait ou par ses installations.

Les dégâts seront évalués à l'amiable. Au cas où les parties ne s'entendraient pas sur le quantum de l'indemnité, celle-ci sera fixée par le tribunal compétent du lieu de situation de l'immeuble.

ARTICLE 5- Litiges

Dans le cas de litiges survenant entre les parties pour l'interprétation ou l'exécution de la présente convention, les parties conviennent de rechercher un règlement amiable. A défaut d'accord, les litiges seront soumis au tribunal compétent du lieu de situation des parcelles.

ARTICLE 6 - Entrée en vigueur

La présente convention prend effet à compter de la date de signature par les parties. Elle est conclue pour la durée des ouvrages dont il est question à l'article 1er ou de tous autres ouvrages qui pourraient leur être substitués sur l'emprise des ouvrages existants ou le cas échéant, avec une emprise moindre.

En égard aux impératifs de la distribution publique, le propriétaire autorise Enedis à commencer les travaux dès sa signature si nécessaire.

ARTICLE 7 - Formalités

La présente convention ayant pour objet de conférer à Enedis des droits plus étendus que ceux prévus par l'article L.323-4 du Code de l'Energie, pourra être authentifiée, en vue de sa publication au service de la Publicité Foncière par acte notarié, les frais dudit

Accusé de réception en préfecture
031-253100986-20201106-
20201104-8-SD-DE
Date de réception préfecture :
06/11/2020

acte restant à la charge d'Enedis.

Elle vaut, dès sa signature par le propriétaire, autorisation d'implanter l'ouvrage décrit à l'article 1er.

Nonobstant ce qui précède, le propriétaire s'engage, dès maintenant, à porter la présente convention à la connaissance des personnes, qui ont ou qui acquièrent des droits sur les parcelles traversées par les ouvrages, notamment en cas de transfert de propriété ou de changement de locataire.

Il s'engage, en outre, à faire reporter dans tout acte relatif aux parcelles concernées, par les ouvrages électriques définis à l'article 1er, les termes de la présente convention.

Fait en TROIS ORIGINAUX et passé à.....

Le.....

Nom Prénom	Signature
SMTC SYNDICAT MIXTE DE TRANSPORTS EN COMMUN DE L'AGGLOMERATION TO représenté(e) par, dûment habilité(e) à cet effet	

(1) Faire précéder la signature de la mention manuscrite "LU et APPROUVE"

(2) Parapher les pages de la convention et signer les plans

Cadre réservé à Enedis

A....., le

Accusé de réception en préfecture
031-253100986-20201106-
20201104-8-3D-DE
Date de réception préfecture :
06/11/2020

A:
LE:
SIGNATURE:

PLAN DE SITUATION

Déplacement d'un poteau électrique

Section

AV

n° Parcelle

273

Adresse

ROUTE D'ALBI


Commune

SAINT JEAN


Propriétaire (s)

SMTC SYNDICAT MIXTE DES TRANSPORTS E? COMMUN DE L'AGGLOMERATION DE TOULOUSE
7 ESP COMPANS CAFFERELLI, 31000 TOULOUSE

PLAN DE SITUATION

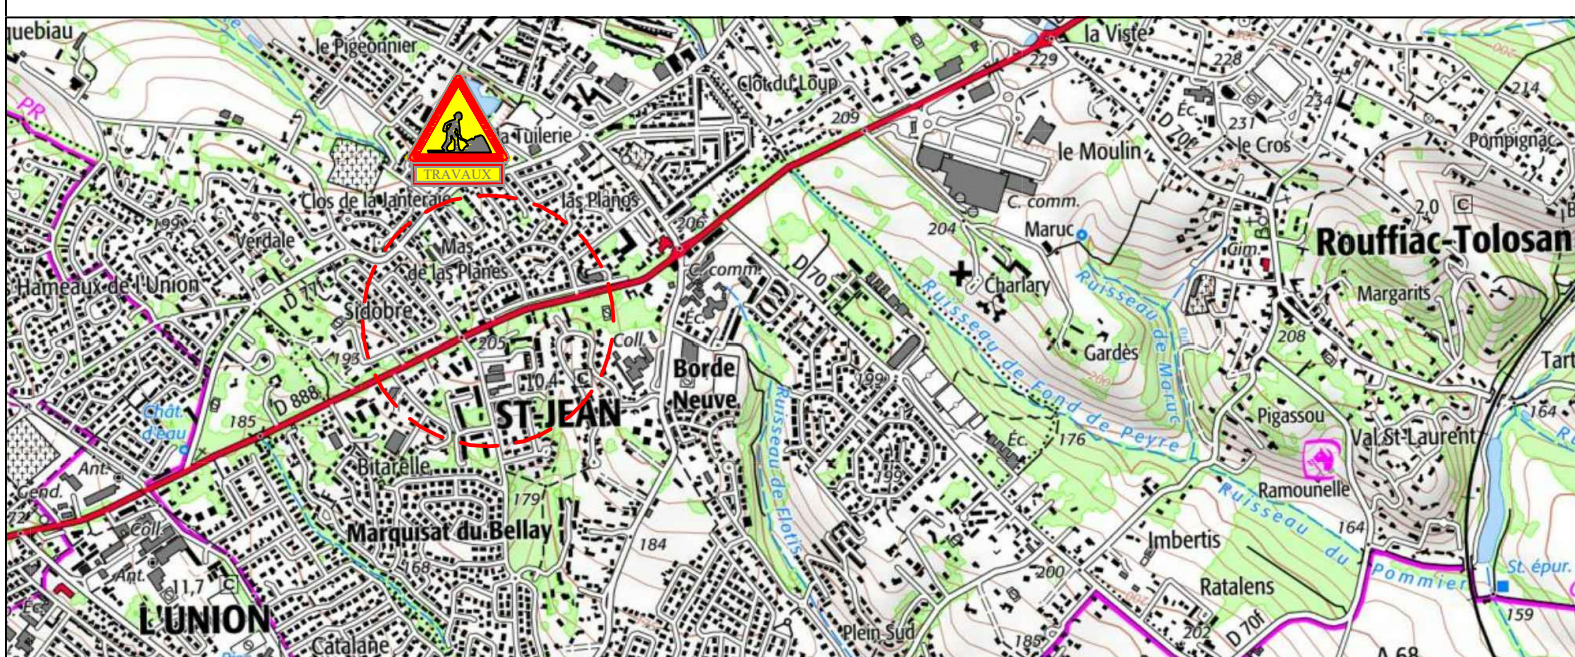

PLAN CADASTRAL

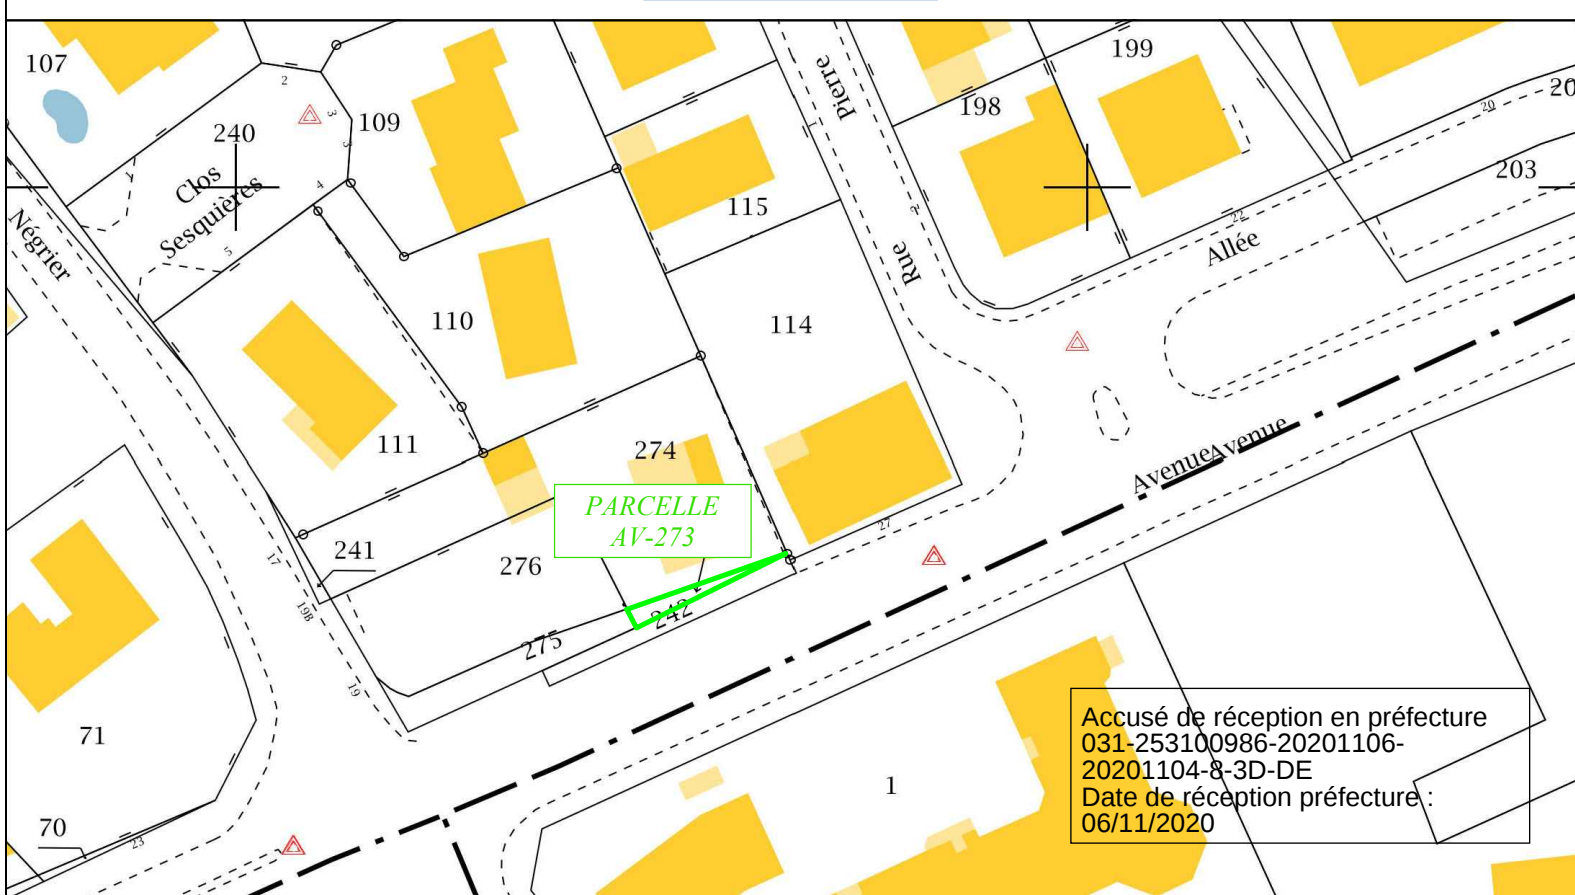

Accusé de réception en préfecture
031-253100986-20201106-
20201104-8-3D-DE
Date de réception préfecture :
06/11/2020

114

PARCELLE
AV-273

0.5m

1m

PHOTO 4

4 : Nouveau poteau à implanter
1 : Poteau à supprimer

Accusé de réception en préfecture
031-253100986-20201106-
20201104-8-3D-DE
Date de réception préfecture :
06/11/2020



CONVENTION DE SERVITUDES

Commune de : Saint-Jean

Département : HAUTE GARONNE

Une ligne électrique souterraine : 400 Volts

N° d'affaire Enedis : DF26/030652 SNY-DO-SCCV ALBI 27-27 AV d'ALBI-SAINT JEAN

Chargé d'affaire Enedis : NATY Stephane

Entre les soussignés :

Enedis, SA à directoire et à conseil de surveillance au capital de 270 037 000 € euros, dont le siège social est Tour Enedis 34 place des Corolles, 92079 PARIS LA DEFENSE Cedex, immatriculée au RCS de Nanterre sous le numéro 444 608 442- TVA intracommunautaire FR 66444608442, représentée par Monsieur Matthieu CASAUX agissant en qualité de Directeur Régional Enedis Midi-Pyrénées Sud, 2 rue Roger Camboulives - TSA 10057 -31057 Toulouse CEDEX 1, dûment habilité à cet effet,

désignée ci-après par " Enedis "

d'une part,

Et

Nom *: **SMTc SYNDICAT MIXTE DESTransports en commun de l'agglomération TO représenté(e) par, dûment habilité(e) à cet effet**

Demeurant à : **0007 ESP COMPANS CAFFARELLI, 31000 TOULOUSE**

Téléphone :

Né(e) à :

Agissant en qualité **Propriétaire** des bâtiments et terrains ci-après indiqués

(*) Si le propriétaire est une société, une association, un GFA, indiquer la société, l'association, représentée par M ou Mme suivi de l'adresse de la société ou association.

(*) Si le propriétaire est une commune ou un département ,indiquer « représenté(e) par son Maire ou son président ayant reçu tous pouvoirs à l'effet des présentes par décision du Conseil Municipal ou du Conseil Général en date du....

désigné ci-après par « le propriétaire »

d'autre part,

Accusé de réception en préfecture
031-253100986-20201106-
20201104-8-3D-DE
Date de réception préfecture :
06/11/2020

Il a été exposé ce qui suit :

Le propriétaire déclare que la parcelle ci-après lui appartient :

Commune	Prefixe	Section	Numéro de parcelle	Lieux-dits	Nature éventuelle des sols et cultures (Cultures légumières, prairies, pacage, bois, forêt ...)
Saint-Jean		AV	0242	NEGRIER ,	

Le propriétaire déclare en outre, conformément aux articles R.323-1 à D.323-16 du Code de l'Energie, que la parcelle, ci-dessus désignée est actuellement (*) :

- ☐ non exploitée(s)
- ☐ exploitée(s) par-lui même
- ☐ exploitée(s) par

qui sera indemnisé directement par Enedis en vertu desdits articles décret s'il l'exploite lors de la construction de la(les) lignes électrique(s) souterraine(s). Si à cette date ce dernier a abandonné l'exploitation, l'indemnité sera payée à son successeur.

(* ne concerne que les parcelles boisées ou forestières et les terrains agricoles)

Les parties, vu les droits conférés aux concessionnaires des ouvrages de distribution d'électricité par les articles L.323-4 à L.323-9 et les articles R.323-1 à D.323-16 du Code de l'Energie, vu le décret n° 67-886 du 6 octobre 1967, vu les protocoles d'accord conclus entre la profession agricole et Enedis et à titre de reconnaissance de ces droits, sont convenues de ce qui suit :

ARTICLE 1 - Droits de servitudes consentis à Enedis

Après avoir pris connaissance du tracé des ouvrages, mentionnés ci-dessous, sur la parcelle, ci-dessus désignée, le propriétaire reconnaît à Enedis, que cette propriété soit close ou non, bâtie ou non, les droits suivants :

1.1/ Etablir à demeure dans une bande de 1 mètre(s) de large, 7 canalisation(s) souterraine(s) sur une longueur totale d'environ 1 mètres ainsi que ses accessoires.

1.2/ Etablir si besoin des bornes de repérage.

1.3/ Sans coffret

1.4/ Effectuer l'élagage, l'enlèvement, l'abattage ou le dessouchage de toutes plantations, branches ou arbres, qui se trouvant à proximité de l'emplacement des ouvrages, gênent leur pose ou pourraient par leur mouvement, chute ou croissance occasionner des dommages aux ouvrages, étant précisé que Enedis pourra confier ces travaux au propriétaire, si ce dernier le demande et s'engage à respecter la réglementation en vigueur.

1.5/ Utiliser les ouvrages désignés ci-dessus et réaliser toutes les opérations nécessaires pour les besoins du service public de la distribution d'électricité (renforcement, raccordement, etc).

Par voie de conséquence, Enedis pourra faire pénétrer sur la propriété ses agents ou ceux des entrepreneurs dûment accrédités par lui en vue de la construction, la surveillance, l'entretien, la réparation, le remplacement et la rénovation des ouvrages ainsi établis.

Enedis veille à laisser la/les parcelle(s) concernée(s) dans un état similaire à celui qui existait avant son/intervention(s).

Le propriétaire sera préalablement averti des interventions, sauf en cas d'urgence.

ARTICLE 2 - Droits et obligations du propriétaire

Le propriétaire conserve la propriété et la jouissance des parcelles mais renonce à demander pour quelque motif que ce soit l'enlèvement ou la modification des ouvrages désignés à l'article 1er.

Le propriétaire s'interdit toutefois, dans l'emprise des ouvrages définis à l'article 1er, de faire aucune modification du sol ou des terrains, aucune plantation d'arbres ou d'arbustes, aucune culture et plus généralement aucun travail de construction qui soit

Accusé de réception en préfecture
031-253100986-20201106-
20201104-8-3D-DE
Date de réception préfecture :
06/11/2020

préjudiciable à l'établissement, l'entretien, l'exploitation et la solidité des ouvrages.
Le propriétaire s'interdit également de porter atteinte à la sécurité desdits ouvrages.

Il pourra toutefois :

- élever des constructions et/ou effectuer des plantations à proximité des ouvrages électriques à condition de respecter entre lesdites constructions et/ou plantations et l'ouvrage(les ouvrages) visé(s) à l'article 1er, les distances de protection prescrites par la réglementation en vigueur
- planter des arbres de part et d'autre des lignes électriques souterraines à condition que la base du fût soit à une distance supérieure à deux mètres des ouvrages.

ARTICLE 3 - Indemnités

3.1/ A titre de compensation forfaitaire et définitive des préjudices spéciaux de toute nature résultant de l'exercice des droits reconnus à l'article 1er, Enedis s'engage à verser lors de l'établissement de l'acte notarié prévu à l'article 7 ci-après :

- ☒ au propriétaire qui accepte, une indemnité unique et forfaitaire de soixante-quinze euros (75 €).
- ☐ Le cas échéant, à l'exploitant qui accepte, une indemnité unique et forfaitaire de zéro euro (0 €).

Dans le cas des terrains agricoles, cette indemnité sera évaluée sur la base des protocoles agricoles¹ conclus entre la profession agricole et Enedis, en vigueur à la date de signature de la présente convention.

3.2/ Par ailleurs, les dégâts qui pourraient être causés aux cultures, bois, forêts et aux biens à l'occasion de la construction, la surveillance, l'entretien, la réparation, le remplacement et la rénovation des ouvrages (à l'exception des abattages et élagages d'arbres indemnisés au titre du paragraphe 3.1) feront l'objet d'une indemnité versée suivant la nature du dommage, soit au propriétaire soit à l'exploitant, fixée à l'amiable, ou à défaut d'accord par le tribunal compétent.

¹ Protocoles "dommages permanents" et "dommages instantanés" relatifs à l'implantation et aux travaux des lignes électriques aériennes et souterraines situées en terrains agricoles

ARTICLE 4 - Responsabilité

Enedis prendra à sa charge tous les dommages accidentels directs et indirects qui résulteraient de son occupation et/ou de ses interventions, causés par son fait ou par ses installations.

Les dégâts seront évalués à l'amiable. Au cas où les parties ne s'entendraient pas sur le quantum de l'indemnité, celle-ci sera fixée par le tribunal compétent du lieu de situation de l'immeuble.

ARTICLE 5- Litiges

Dans le cas de litiges survenant entre les parties pour l'interprétation ou l'exécution de la présente convention, les parties conviennent de rechercher un règlement amiable. A défaut d'accord, les litiges seront soumis au tribunal compétent du lieu de situation des parcelles.

ARTICLE 6 - Entrée en vigueur

La présente convention prend effet à compter de la date de signature par les parties. Elle est conclue pour la durée des ouvrages dont il est question à l'article 1er ou de tous autres ouvrages qui pourraient leur être substitués sur l'emprise des ouvrages existants ou le cas échéant, avec une emprise moindre.

En égard aux impératifs de la distribution publique, le propriétaire autorise Enedis à commencer les travaux dès sa signature si nécessaire.

ARTICLE 7 - Formalités

La présente convention ayant pour objet de conférer à Enedis des droits plus étendus que ceux prévus par l'article L323-4 du Code de l'Energie, pourra être authentifiée, en vue de sa publication au service de la Publicité Foncière, par acte notarié, les frais dudit acte restant à la charge d'Enedis.

Elle vaut, dès sa signature par le propriétaire, autorisation d'implanter l'ouvrage décrit à l'article 1er.

Nonobstant ce qui précède, le propriétaire s'engage, dès maintenant, à porter la présente convention à la connaissance des personnes, qui ont ou qui acquièrent des droits sur la parcelle traversée par les ouvrages, notamment en cas de transfert de propriété ou de changement de locataire.

Il s'engage, en outre, à faire reporter dans tout acte relatif à la parcelle concernée, par les ouvrages électriques définis à l'article 1er, les termes de la présente convention.

Accusé de réception en préfecture
031-253100986-20201106-
20201104-8-3D-DE
Date de réception préfecture :
06/11/2020

Fait en TROIS ORIGINAUX et passé à.....

Le.....

Nom Prénom	Signature
SMTC SYNDICAT MIXTE DE TRANSPORTS EN COMMUN DE L'AGGLOMERATION TO représenté(e) par, dûment habilité(e) à cet effet	

(1) Faire précéder la signature de la mention manuscrite "LU et APPROUVE"

(2) Parapher les pages de la convention et signer les plans

Cadre réservé à Enedis

A....., le

Accusé de réception en préfecture
031-253100986-20201106-
20201104-8-3D-DE
Date de réception préfecture :
06/11/2020

A:
LE:
SIGNATURE:

PLAN DE SITUATION

Pose d'un câble électrique type BT

Section

AV

n° Parcelle

242

Adresse

ROUTE D'ALBI


Commune

SAINT JEAN

Propriétaire (s)

SMTC SYNDICAT MIXTE DES TRANSPORTS E? COMMUN DE L'AGGLOMERATION DE TOULOUSE
7 ESP COMPANS CAFFERELLI, 31000 TOULOUSE

PLAN DE SITUATION

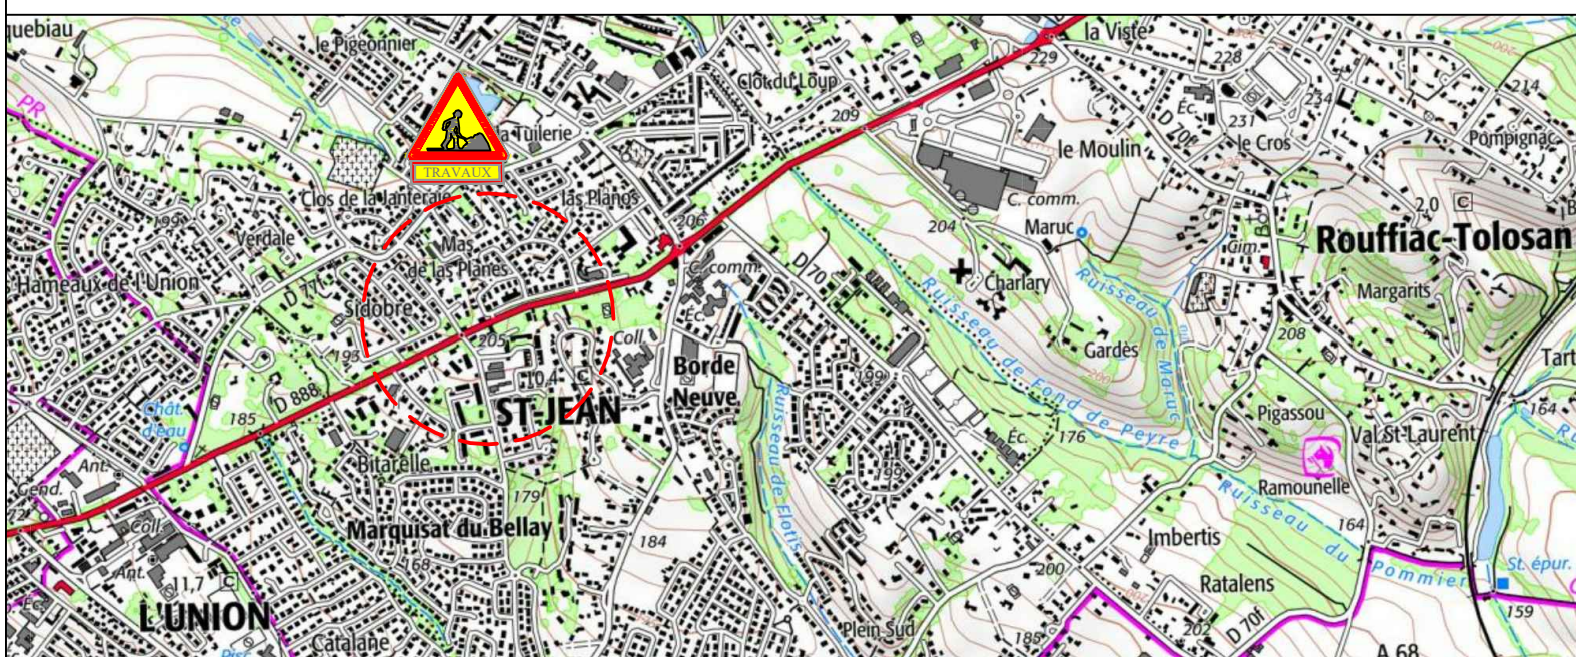

PLAN CADASTRAL

