



D.2021.04.07.8.12

**EXTRAIT DU REGISTRE  
DES DELIBERATIONS DU SYNDICAT MIXTE DES TRANSPORTS EN COMMUN  
DE L'AGGLOMERATION TOULOUSAINE**

Séance du 7 Avril 2021

**8- AFFAIRES JURIDIQUES ET FINANCIÈRES****8.12 - Convention de servitude n° 2021-1013 entre Tisséo-Collectivités et ENEDIS sur la commune de Toulouse- Approbation et autorisation de signer la convention**

L'an deux mille vingt et un, le sept avril à Toulouse Métropole, le Comité Syndical du Syndicat Mixte des Transports en Commun de l'Agglomération Toulousaine, s'est réuni sous la présidence de Monsieur Jean-Michel LATTES, Président du Syndicat Mixte.

|                           | PRESENTS | POUVOIR       | ABSENTS-EXCUSES |
|---------------------------|----------|---------------|-----------------|
| <b>TOULOUSE METROPOLE</b> |          |               |                 |
| ANDRÉ Gérard              | X        |               |                 |
| BRIAND Sacha              | X        |               |                 |
| CARLES Joseph             | X        |               |                 |
| CARNEIRO Grégoire         | X        |               |                 |
| CHOLLET François          | X        |               |                 |
| FAURE Dominique           | X        |               |                 |
| GRASS Francis             | X        |               |                 |
| LATTES Jean-Michel        | X        |               |                 |
| MOUDENC Jean-Luc          |          | X (M. Lattes) |                 |
| PERRIN Philippe           | X        |               |                 |
| PORTARRIEU Jean-François  |          | X (M. Perrin) |                 |
| TERRAIL-NOVES Vincent     | X        |               |                 |
| TRAUTMANN Pierre          |          | X (M. Briand) |                 |
| TRAVAL-MICHELET Karine    |          | X (M. André)  |                 |
| <b>SICOVAL</b>            |          |               |                 |
| LUBAC Christophe          | X        |               |                 |
| SANGAY Dominique          |          | X (M. Lubac)  |                 |
| <b>SITPRT</b>             |          |               |                 |
| BACOU Denis               | X        |               |                 |
| MARTIN Yannick            | X        |               |                 |
| <b>MURETAIN AGGLO</b>     |          |               |                 |
| SUAUD Thierry             | X        |               |                 |
| TERRISSE Jean-Marc        |          | X (M. Suaud)  |                 |

La Société ENEDIS souhaite procéder aux raccordement haute tension (HTA) des postes clients pour l'alimentation des Tunneliers de la 3ème ligne de métro à Toulouse.

Après avis favorable des services techniques, il convient d'établir une convention de servitude entre Tisséo-Collectivités et ENEDIS au profit de cette dernière.

Le montant de la redevance unique et forfaitaire est de 75 € (soixante-quinze euros).

Les travaux seront pris en charge par la SA ENEDIS.

Ladite convention a pour objet de :

- Définir les droits de servitudes consentis à la SA ENEDIS ;
- Fixer une indemnité forfaitaire au bénéfice du Tisséo-Collectivités ;
- Stipuler les droits et obligations des deux parties.

-----  
Le Comité Syndical :  
Entendu l'exposé de Monsieur le Président,  
Après en avoir délibéré et à l'unanimité des votants :


**ARTICLE 1 : APPROUVE** les termes de la convention de servitude entre Tisséo-Collectivités et ENEDIS sur la commune de Toulouse

**ARTICLE 2 : AUTORISE** Monsieur le Président à signer la convention n° 2021-1013

**ARTICLE 3 : DIT** que la recette sera inscrite au budget Tisséo-Collectivités 2021 et suivants.

**ARTICLE 4 : DIT** que la présente délibération sera transmise à Monsieur le Préfet pour contrôle de légalité.

Ainsi fait et délibéré les jour, mois et an que dessus,  
Pour extrait conforme,  
Le Président,

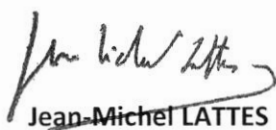  
Jean-Michel LATTES



## CONVENTION DE SERVITUDES

Commune de : Toulouse

Département : HAUTE GARONNE

Une ligne électrique souterraine : 20 000 Volts

N° d'affaire Enedis : DF26/030917 GLP/TAE/Tunnelier/La Vache

Chargé d'affaire Enedis : GALIANA LASSIAZ Pierre

### Entre les soussignés :

**Enedis**, SA à directoire et à conseil de surveillance au capital de 270 037 000 € euros, dont le siège social est Tour Enedis 34 place des Corolles, 92079 PARIS LA DEFENSE Cedex, immatriculée au RCS de Nanterre sous le numéro 444 608 442- TVA intracommunautaire FR 66444608442, représentée par Monsieur Matthieu CASAUX agissant en qualité de Directeur Régional Enedis Midi-Pyrénées Sud, 2 rue Roger Camboulives - TSA 10057 -31057 Toulouse CEDEX 1, dûment habilité à cet effet,

désignée ci-après par " Enedis "

d'une part,

**Et**

Nom \*: **SMTC SYNDICAT MIXTE DES TRANSPORTS EN COMMUN DE L'AGGLOMERATION TOULOUSE** représenté(e) par ..... , dûment habilité(e) à cet effet

Demeurant à : **0007 ESP COMPANS CAFFARELLI, 31000 / TOULOUSE**

Téléphone : .....

Né(e) à :

Agissant en qualité **Propriétaire** des bâtiments et terrains ci-après indiqués

(\*) Si le propriétaire est une société, une association, un GFA, indiquer la société, l'association, représentée par M ou Mme suivi de l'adresse de la société ou association.

(\*) Si le propriétaire est une commune ou un département ,indiquer « représenté(e) par son Maire ou son président ayant reçu tous pouvoirs à l'effet des présentes par décision du Conseil Municipal ou du Conseil Général en date du....

désigné ci-après par « le propriétaire »

d'autre part,

Accusé de réception en préfecture  
031-253100986-20210409-20210407-8-12D-DE  
Date de télétransmission : 09/04/2021  
Date de réception préfecture : 09/04/2021

**Il a été exposé ce qui suit :**

Le propriétaire déclare que les parcelles ci-après lui appartiennent :

| Commune  | Prefixe | Section | Numéro de parcelle | Lieux-dits             | Nature éventuelle des sols et cultures (Cultures légumières, prairies, pacage, bois, forêt ...) |
|----------|---------|---------|--------------------|------------------------|-------------------------------------------------------------------------------------------------|
| Toulouse | 830     | AT      | 269                | AVENUE DE FRONTON,     |                                                                                                 |
| Toulouse | 830     | AT      | 271                | 15 RUE MURATET,        |                                                                                                 |
| Toulouse | 830     | AT      | 265                | 140 AVENUE DE FRONTON, |                                                                                                 |
| Toulouse | 830     | AT      | 244                | LA VACHE,              |                                                                                                 |
| Toulouse | 830     | AT      | 247                | LA VACHE,              |                                                                                                 |
| Toulouse | 830     | AT      | 245                | LA VACHE,              |                                                                                                 |
| Toulouse | 830     | AT      | 260                | LA VACHE,              |                                                                                                 |
| Toulouse | 830     | AT      | 242                | 15 RUE MURATET,        |                                                                                                 |
| Toulouse | 830     | AT      | 227                | LA VACHE,              |                                                                                                 |
| Toulouse | 830     | AT      | 226                | 109 RTE DU LAUNAGUET,  |                                                                                                 |
| Toulouse | 830     | AR      | 431                | IMP MARGUERITE DURAS,  |                                                                                                 |
| Toulouse | 830     | AR      | 433                | IMP MARGUERITE DURAS,  |                                                                                                 |

Le propriétaire déclare en outre, conformément aux articles R.323-1 à D.323-16 du Code de l'Energie, que les parcelles, ci-dessus désignées sont actuellement (\*) :

- ☐ non exploitée(s)
- ☐ exploitée(s) par-lui même .....
- ☐ exploitée(s) par .....

qui sera indemnisé directement par Enedis en vertu desdits articles décret s'il les exploite lors de la construction de la(les) lignes électrique(s) souterraine(s). Si à cette date ce dernier a abandonné l'exploitation, l'indemnité sera payée à son successeur.

(\* ne concerne que les parcelles boisées ou forestières et les terrains agricoles)

Les parties, vu les droits conférés aux concessionnaires des ouvrages de distribution d'électricité par les articles L.323-4 à L.323-9 et les articles R.323-1 à D.323-16 du Code de l'Energie, vu le décret n° 67-886 du 6 octobre 1967, vu les protocoles d'accord conclus entre la profession agricole et Enedis et à titre de reconnaissance de ces droits, sont convenues de ce qui suit :

**ARTICLE 1 - Droits de servitudes consentis à Enedis**

Après avoir pris connaissance du tracé des ouvrages, mentionnés ci-dessous, sur les parcelles, ci-dessus désignées, le propriétaire reconnaît à Enedis, que cette propriété soit close ou non, bâtie ou non, les droits suivants :

1.1/ Etablir à demeure dans une bande de 1 mètre(s) de large, 1 canalisation(s) souterraine(s) sur une longueur totale d'environ 500 mètres ainsi que ses accessoires.

1.2/ Etablir si besoin des bornes de repérage.

1.3/ Sans coffret

1.4/ Effectuer l'élagage, l'enlèvement, l'abattage ou le dessouchage de toutes plantations, arbres ou arbustes se trouvant à proximité de l'emplacement des ouvrages, gênent leur pose ou pourraient par leur mouvement, chute ou croissance occasionner

Accusé de réception en préfecture  
031-253100986-20210408-20210407-8-12-DPE  
Date de télétransmission : 09/04/2021  
Date de réception en préfecture : 09/04/2021

des dommages aux ouvrages, étant précisé que Enedis pourra confier ces travaux au propriétaire, si ce dernier le demande et s'engage à respecter la réglementation en vigueur.

1.5/ Utiliser les ouvrages désignés ci-dessus et réaliser toutes les opérations nécessaires pour les besoins du service public de la distribution d'électricité (renforcement, raccordement, etc).

Par voie de conséquence, Enedis pourra faire pénétrer sur la propriété ses agents ou ceux des entrepreneurs dûment accrédités par lui en vue de la construction, la surveillance, l'entretien, la réparation, le remplacement et la rénovation des ouvrages ainsi établis.

Enedis veille à laisser la/les parcelle(s) concernée(s) dans un état similaire à celui qui existait avant son/intervention(s).

Le propriétaire sera préalablement averti des interventions, sauf en cas d'urgence.

## ARTICLE 2 - Droits et obligations du propriétaire

Le propriétaire conserve la propriété et la jouissance des parcelles mais renonce à demander pour quelque motif que ce soit l'enlèvement ou la modification des ouvrages désignés à l'article 1er.

Le propriétaire s'interdit toutefois, dans l'emprise des ouvrages définis à l'article 1er, de faire aucune modification du profil des terrains, aucune plantation d'arbres ou d'arbustes, aucune culture et plus généralement aucun travail ou construction qui soit préjudiciable à l'établissement, l'entretien, l'exploitation et la solidité des ouvrages.

Le propriétaire s'interdit également de porter atteinte à la sécurité desdits ouvrages.

Il pourra toutefois :

- élever des constructions et/ou effectuer des plantations à proximité des ouvrages électriques à condition de respecter entre lesdites constructions et/ou plantations et l'ouvrage(les ouvrages) visé(s) à l'article 1er, les distances de protection prescrites par la réglementation en vigueur
- planter des arbres de part et d'autre des lignes électriques souterraines à condition que la base du fût soit à une distance supérieure à deux mètres des ouvrages.

## ARTICLE 3 - Indemnités

3.1/ A titre de compensation forfaitaire et définitive des préjudices spéciaux de toute nature résultant de l'exercice des droits reconnus à l'article 1er, Enedis s'engage à verser lors de l'établissement de l'acte notarié prévu à l'article 7 ci-après :

- ☒ au propriétaire qui accepte, une indemnité unique et forfaitaire de soixante-quinze euros (75 €).
- ☐ Le cas échéant, à l'exploitant qui accepte, une indemnité unique et forfaitaire de zéro euro ( €).

Dans le cas des terrains agricoles, cette indemnité sera évaluée sur la base des protocoles agricoles<sup>1</sup> conclus entre la profession agricole et Enedis, en vigueur à la date de signature de la présente convention.

3.2/ Par ailleurs, les dégâts qui pourraient être causés aux cultures, bois, forêts et aux biens à l'occasion de la construction, la surveillance, l'entretien, la réparation, le remplacement et la rénovation des ouvrages (à l'exception des abattages et élagages d'arbres indemnisés au titre du paragraphe 3.1) feront l'objet d'une indemnité versée suivant la nature du dommage, soit au propriétaire soit à l'exploitant, fixée à l'amiable, ou à défaut d'accord par le tribunal compétent.

<sup>1</sup> Protocoles "dommages permanents" et "dommages instantanés" relatifs à l'implantation et aux travaux des lignes électriques aériennes et souterraines situées en terrains agricoles

## ARTICLE 4 - Responsabilité

Enedis prendra à sa charge tous les dommages accidentels directs et indirects qui résulteraient de son occupation et/ou de ses interventions, causés par son fait ou par ses installations.

Les dégâts seront évalués à l'amiable. Au cas où les parties ne s'entendraient pas sur le quantum de l'indemnité, celle-ci sera fixée par le tribunal compétent du lieu de situation de l'immeuble.

## ARTICLE 5- Litiges

Dans le cas de litiges survenant entre les parties pour l'interprétation ou l'exécution de la présente convention, les parties conviennent de rechercher un règlement amiable. A défaut d'accord, les litiges seront soumis au tribunal compétent du lieu de situation des parcelles.

## ARTICLE 6 - Entrée en vigueur

Accusé de réception en préfecture  
031-253100986-20210409-20210407-8-12D-DE  
Date de télétransmission : 09/04/2021  
Date de réception préfecture : 09/04/2021

La présente convention prend effet à compter de la date de signature par les parties. Elle est conclue pour la durée des ouvrages dont il est question à l'article 1er ou de tous autres ouvrages qui pourraient leur être substitués sur l'emprise des ouvrages existants ou le cas échéant, avec une emprise moindre.

En égard aux impératifs de la distribution publique, le propriétaire autorise Enedis à commencer les travaux dès sa signature si nécessaire.

## ARTICLE 7 - Formalités

La présente convention ayant pour objet de conférer à Enedis des droits plus étendus que ceux prévus par l'article L323-4 du Code de l'Energie, pourra être authentifiée, en vue de sa publication au service de la Publicité Foncière, par acte notarié, les frais dudit acte restant à la charge d'Enedis.

Elle vaut, dès sa signature par le propriétaire, autorisation d'implanter l'ouvrage décrit à l'article 1er.

Nonobstant ce qui précède, le propriétaire s'engage, dès maintenant, à porter la présente convention à la connaissance des personnes, qui ont ou qui acquièrent des droits sur les parcelles traversées par les ouvrages, notamment en cas de transfert de propriété ou de changement de locataire.

Il s'engage, en outre, à faire reporter dans tout acte relatif aux parcelles concernées, par les ouvrages électriques définis à l'article 1er, les termes de la présente convention.

Fait en TROIS ORIGINAUX et passé à.....

Le.....

| Nom Prénom   | Signature |
|---|-----------|
| <b>SMTc SYNDICAT MIXTE DES TRANSPORTS EN COMMUN DE L'AGGLOMERATION TOULOUSE</b><br>représenté(e) par .....,<br>dûment habilité(e) à cet effet |           |



(1) Faire précéder la signature de la mention manuscrite "LU et APPROUVE"

(2) Parapher les pages de la convention et signer les plans


Cadre réservé à Enedis

A....., le .....



Accusé de réception en préfecture  
031-253100986-20210409-20210407-8-12D-DE  
Date de télétransmission : 09/04/2021  
Date de réception préfecture : 09/04/2021

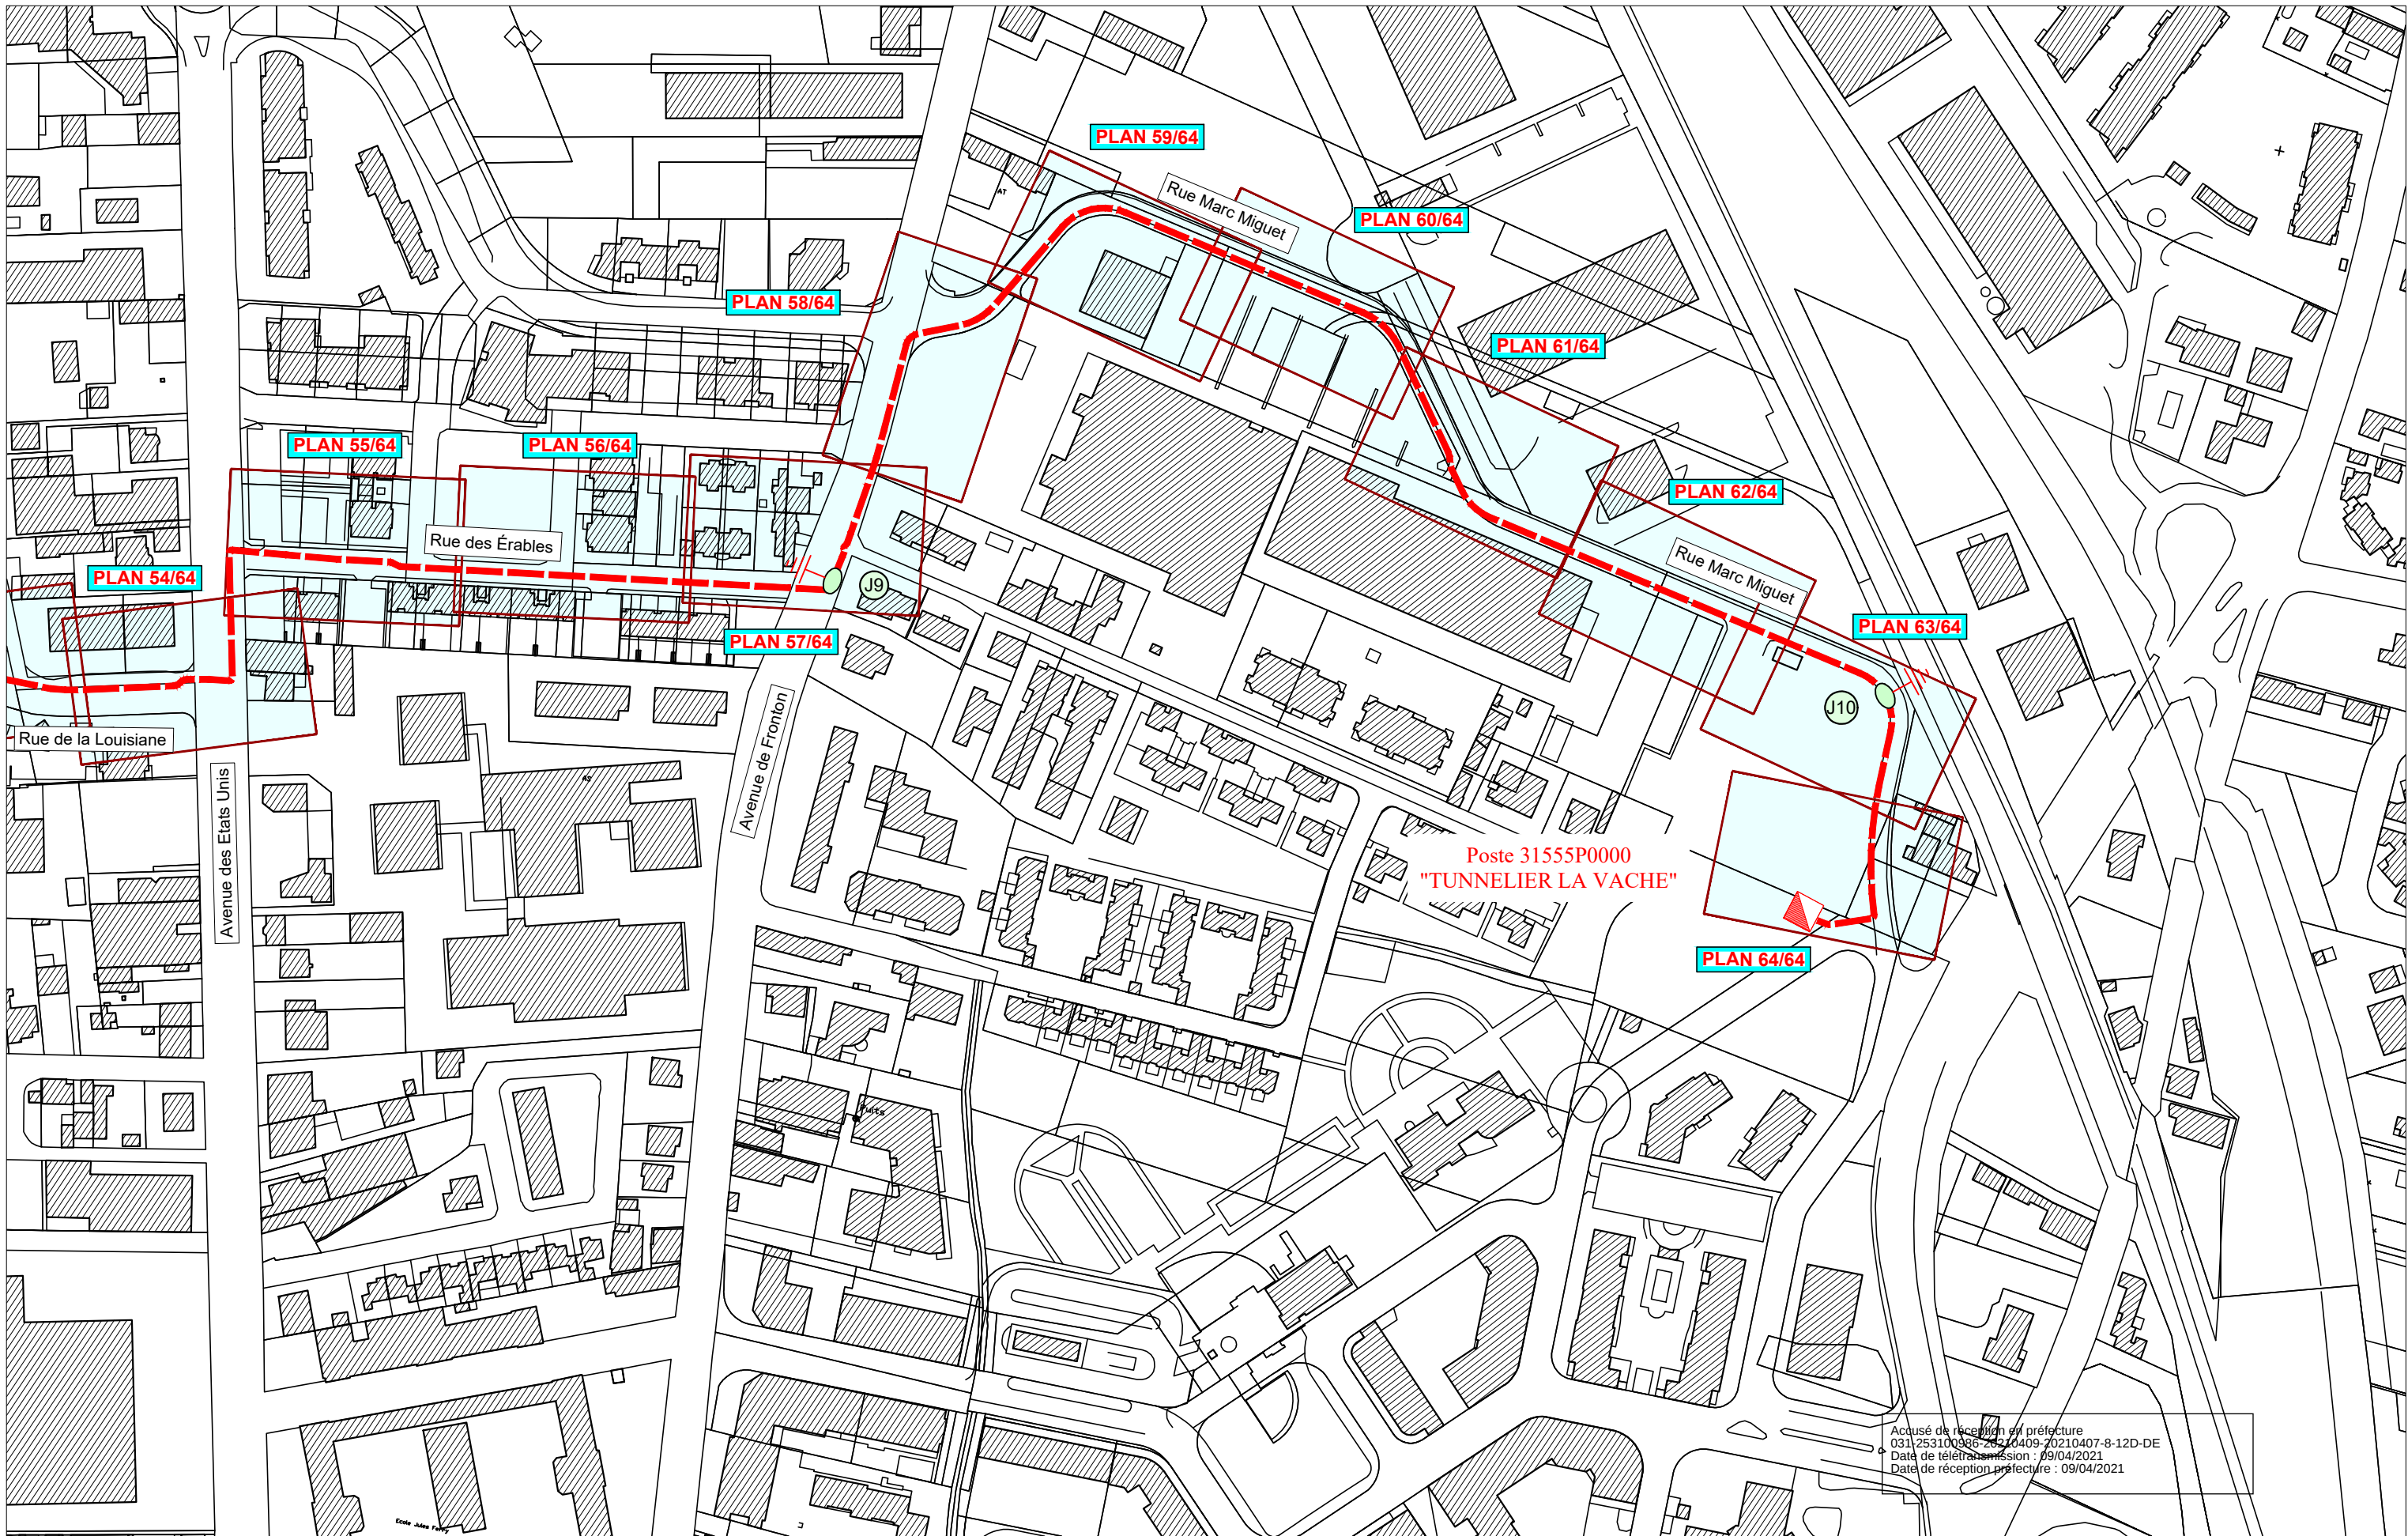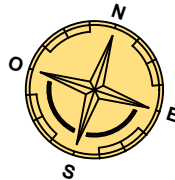

PLAN DES TRAVAUX 58/64  
Echelle 1/200

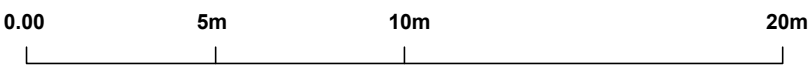

TOULOUSE 31-555

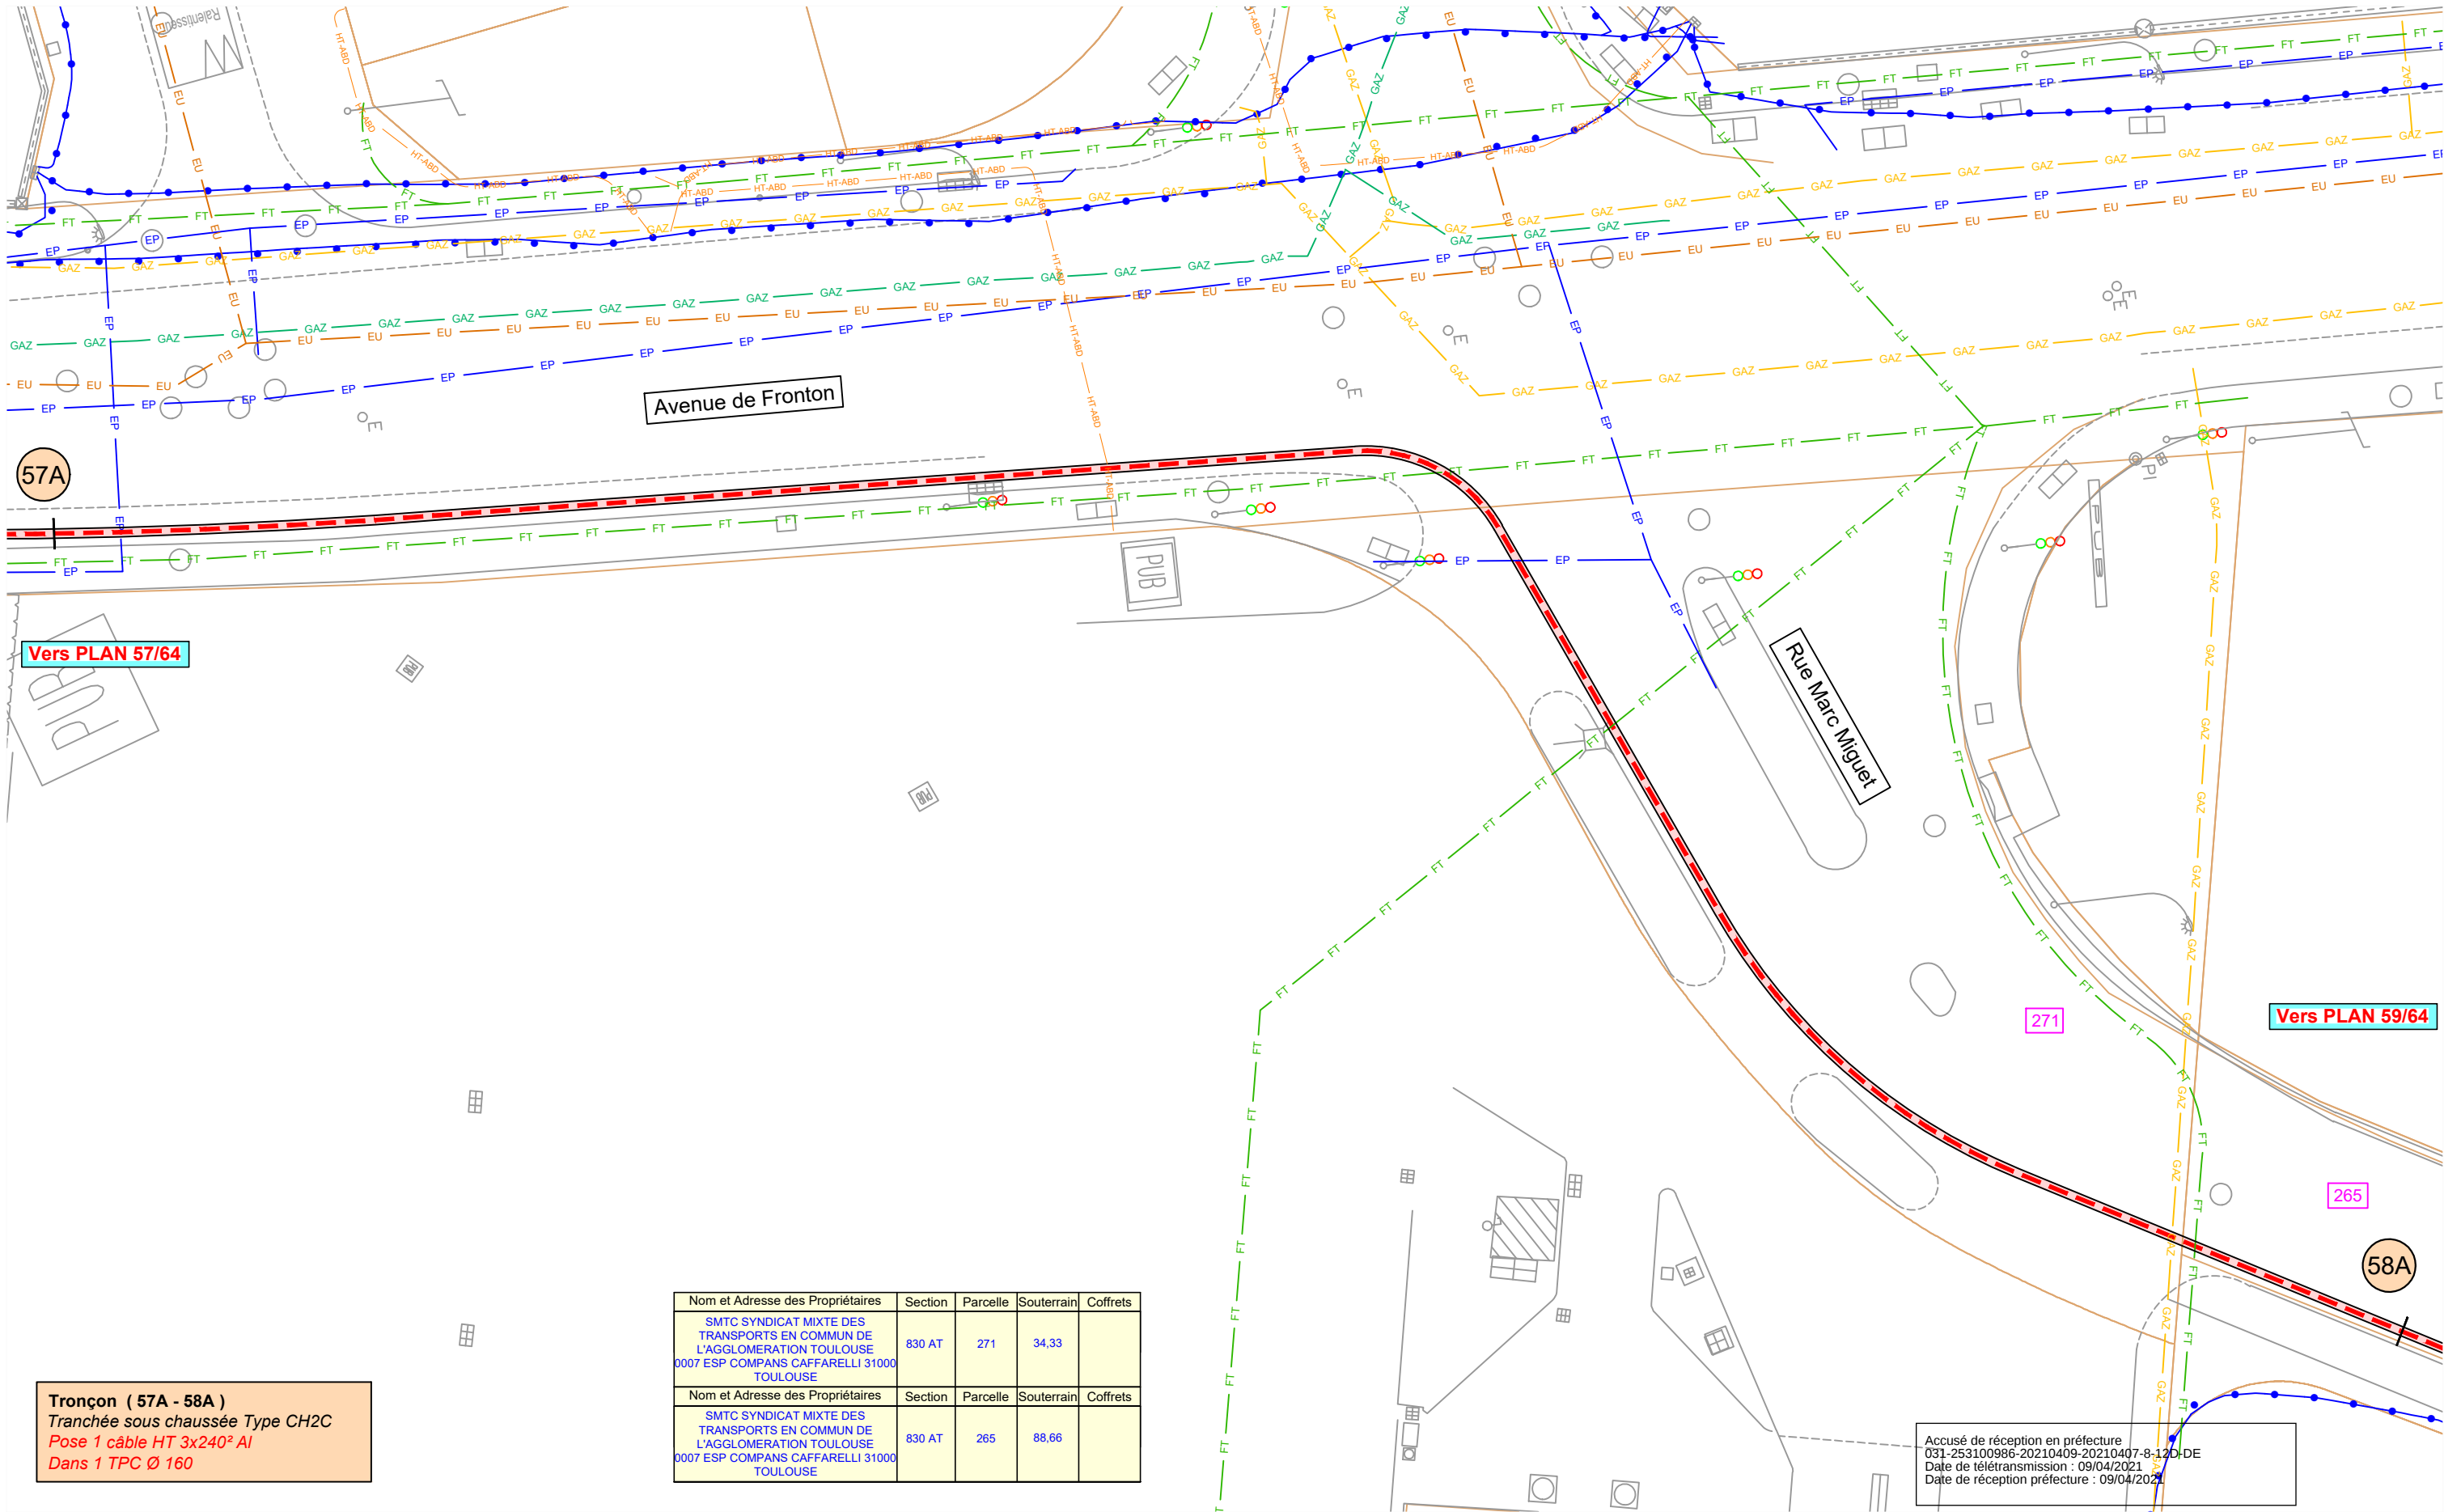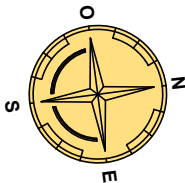

Vers PLAN 57/64


Vers PLAN 59/64

**Tronçon ( 57A - 58A )**  
Tranchée sous chaussée Type CH2C  
Pose 1 câble HT 3x240<sup>2</sup> Al  
Dans 1 TPC Ø 160


| Nom et Adresse des Propriétaires                                                                                        | Section | Parcelle | Souterrain | Coffrets |
|---|---------|----------|------------|----------|
| SMTIC SYNDICAT MIXTE DES TRANSPORTS EN COMMUN DE L'AGGLOMERATION TOULOUSE<br>0007 ESP COMPANS CAFFARELLI 31000 TOULOUSE | 830 AT  | 271      | 34,33      |          |
| Nom et Adresse des Propriétaires                                                                                        | Section | Parcelle | Souterrain | Coffrets |
| SMTIC SYNDICAT MIXTE DES TRANSPORTS EN COMMUN DE L'AGGLOMERATION TOULOUSE<br>0007 ESP COMPANS CAFFARELLI 31000 TOULOUSE | 830 AT  | 265      | 88,66      |          |

Accusé de réception en préfecture  
031-253100986-20210409-20210407-8-120-DE  
Date de télétransmission : 09/04/2021  
Date de réception préfecture : 09/04/2021


PLAN DES TRAVAUX 59/64  
Echelle 1/200

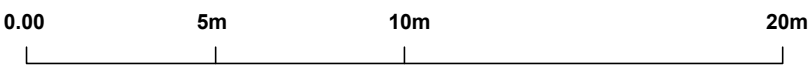

TOULOUSE 31-555

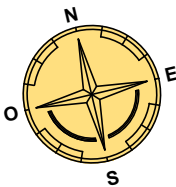


Tronçon ( 58A - 59A )  
Tranchée sous chaussée Type CH2C  
Pose 1 câble HT 3x240² Al  
Dans 1 TPC Ø 160

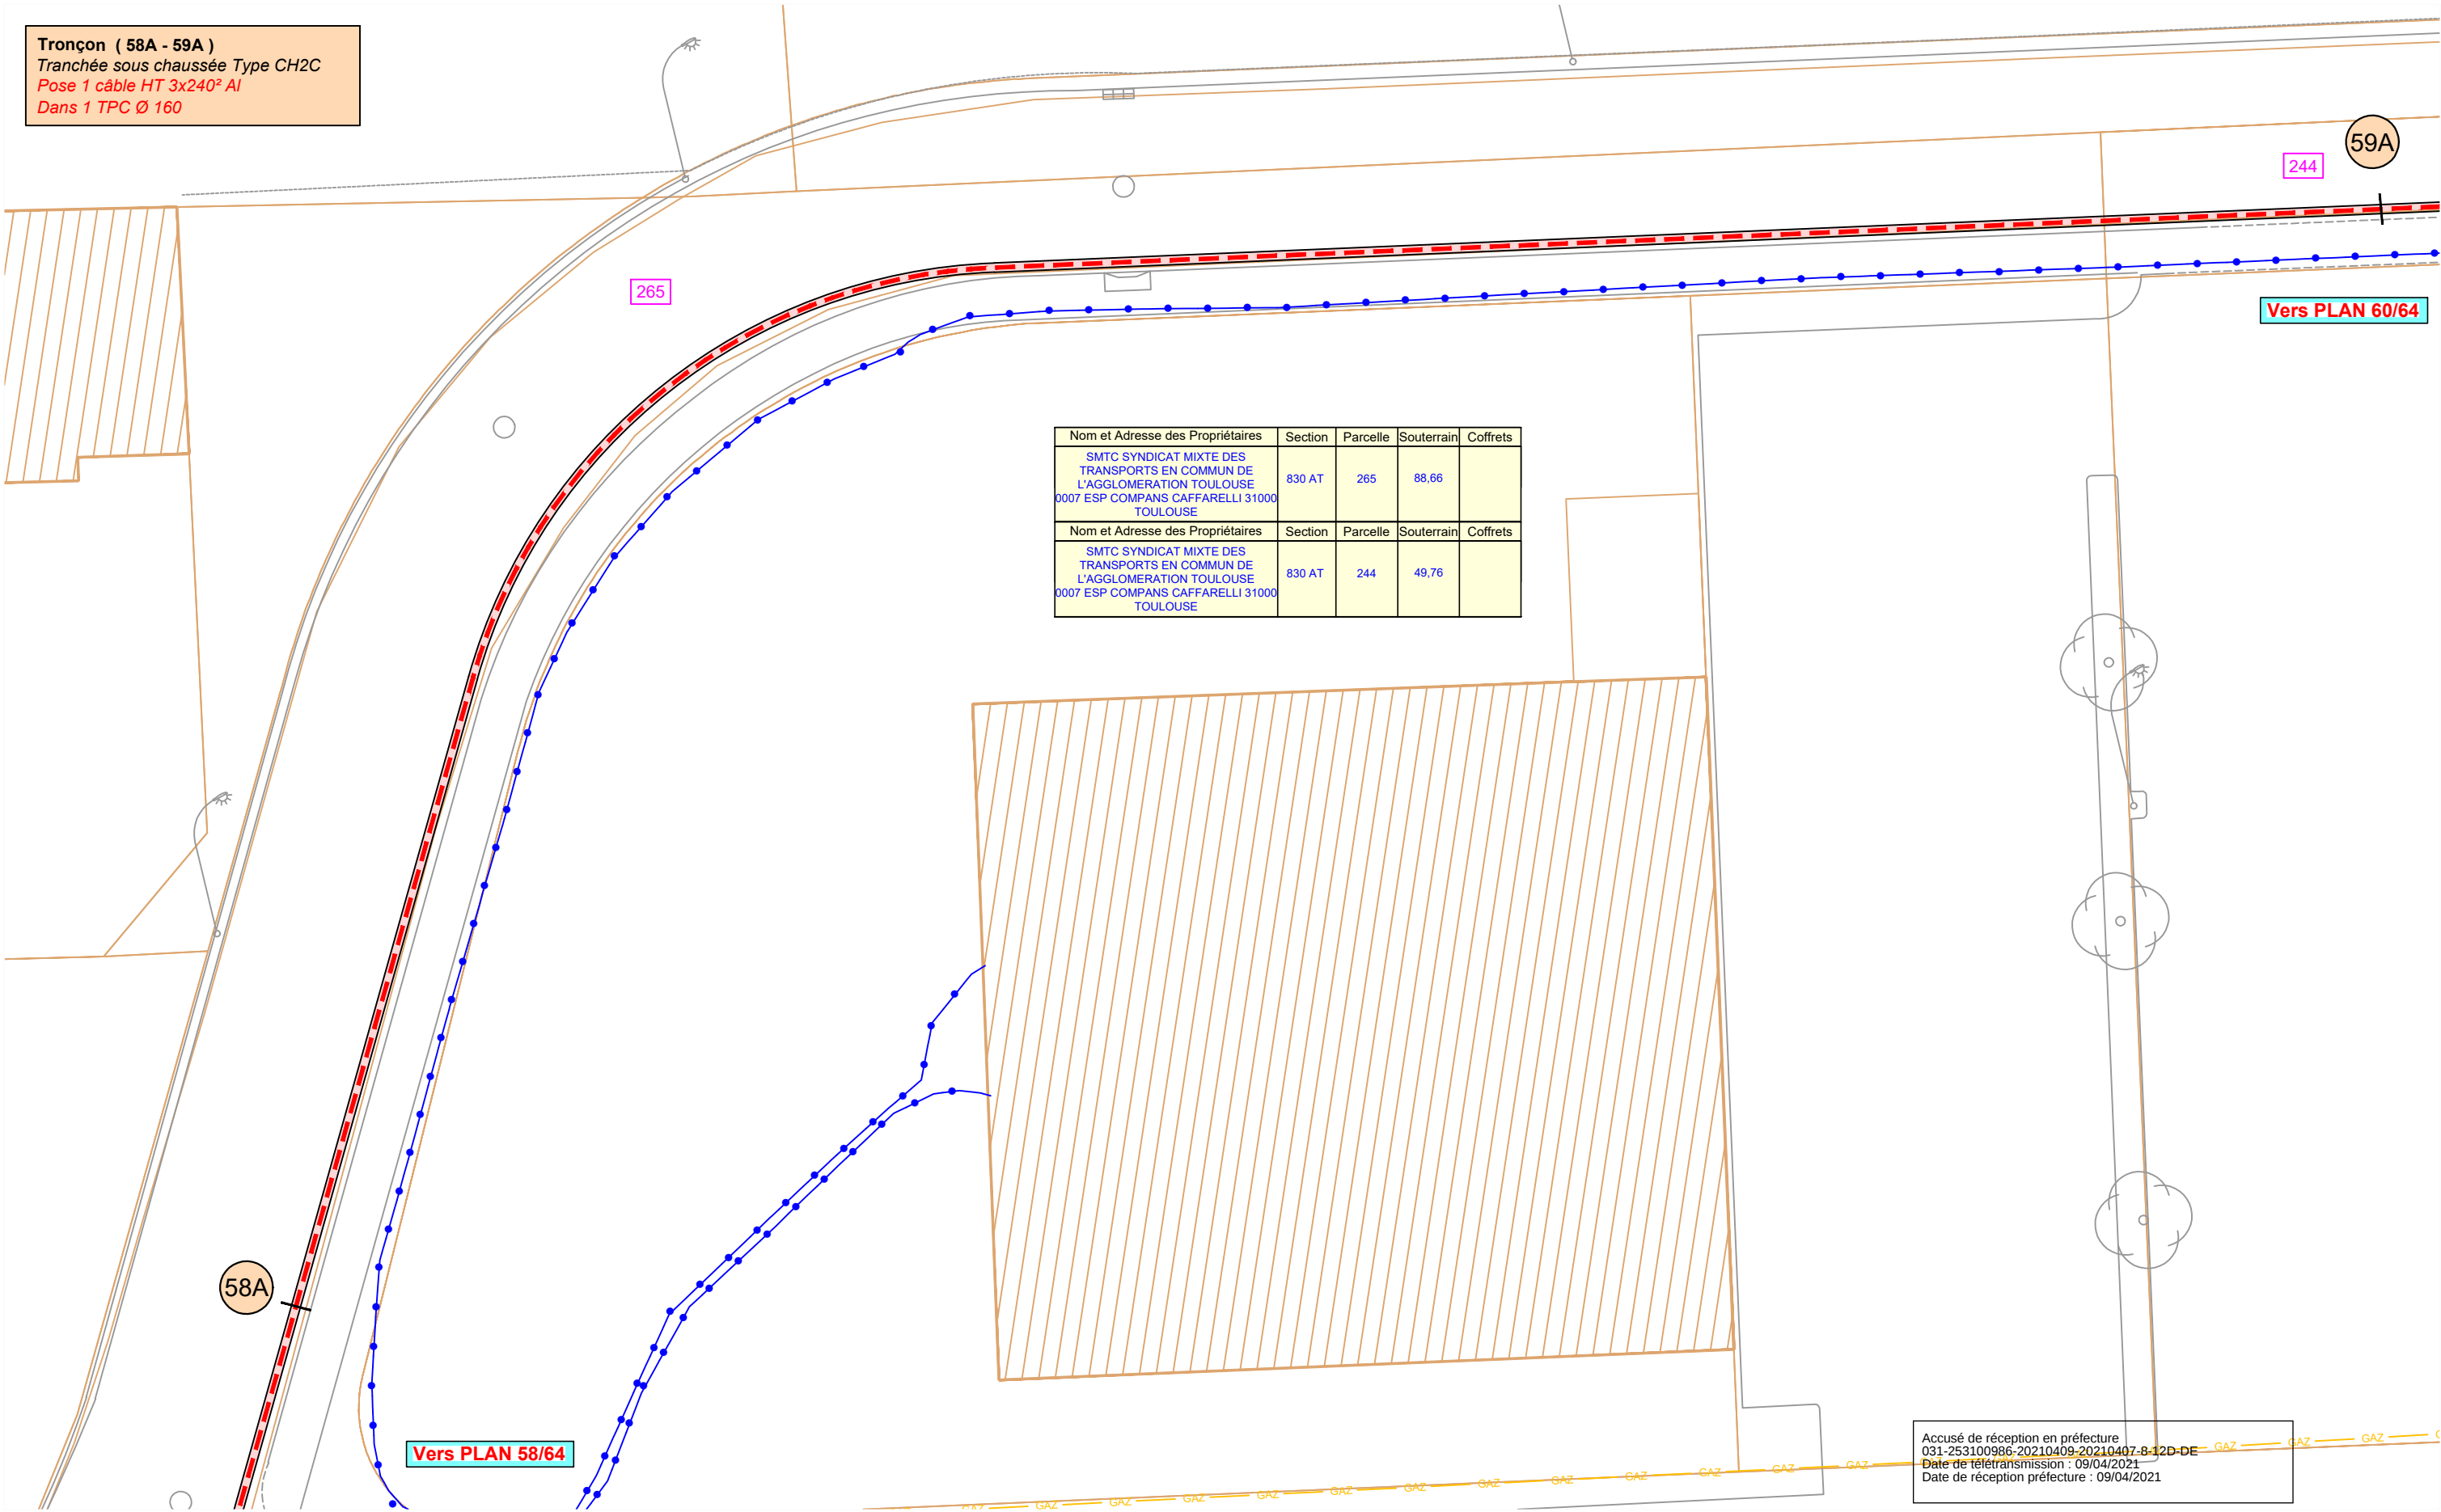


| Nom et Adresse des Propriétaires                                                                                       | Section | Parcelle | Souterrain | Coffrets |
|---|---------|----------|------------|----------|
| SMTC SYNDICAT MIXTE DES TRANSPORTS EN COMMUN DE L'AGGLOMERATION TOULOUSE<br>0007 ESP COMPANS CAFFARELLI 31000 TOULOUSE | 830 AT  | 265      | 88,66      |          |
| Nom et Adresse des Propriétaires                                                                                       | Section | Parcelle | Souterrain | Coffrets |
| SMTC SYNDICAT MIXTE DES TRANSPORTS EN COMMUN DE L'AGGLOMERATION TOULOUSE<br>0007 ESP COMPANS CAFFARELLI 31000 TOULOUSE | 830 AT  | 244      | 49,76      |          |

Accusé de réception en préfecture  
031-253100986-20210409-20210407-8-12D-DE  
Date de télétransmission : 09/04/2021  
Date de réception préfecture : 09/04/2021


PLAN DES TRAVAUX 60/64  
Echelle 1/200

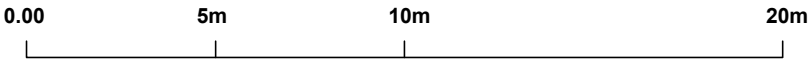

TOULOUSE 31-555

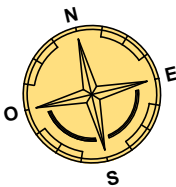


Tronçon ( 59A - 60A )  
Tranchée sous chaussée Type CH2C  
Pose 1 câble HT 3x240<sup>2</sup> Al  
Dans 1 TPC Ø 160

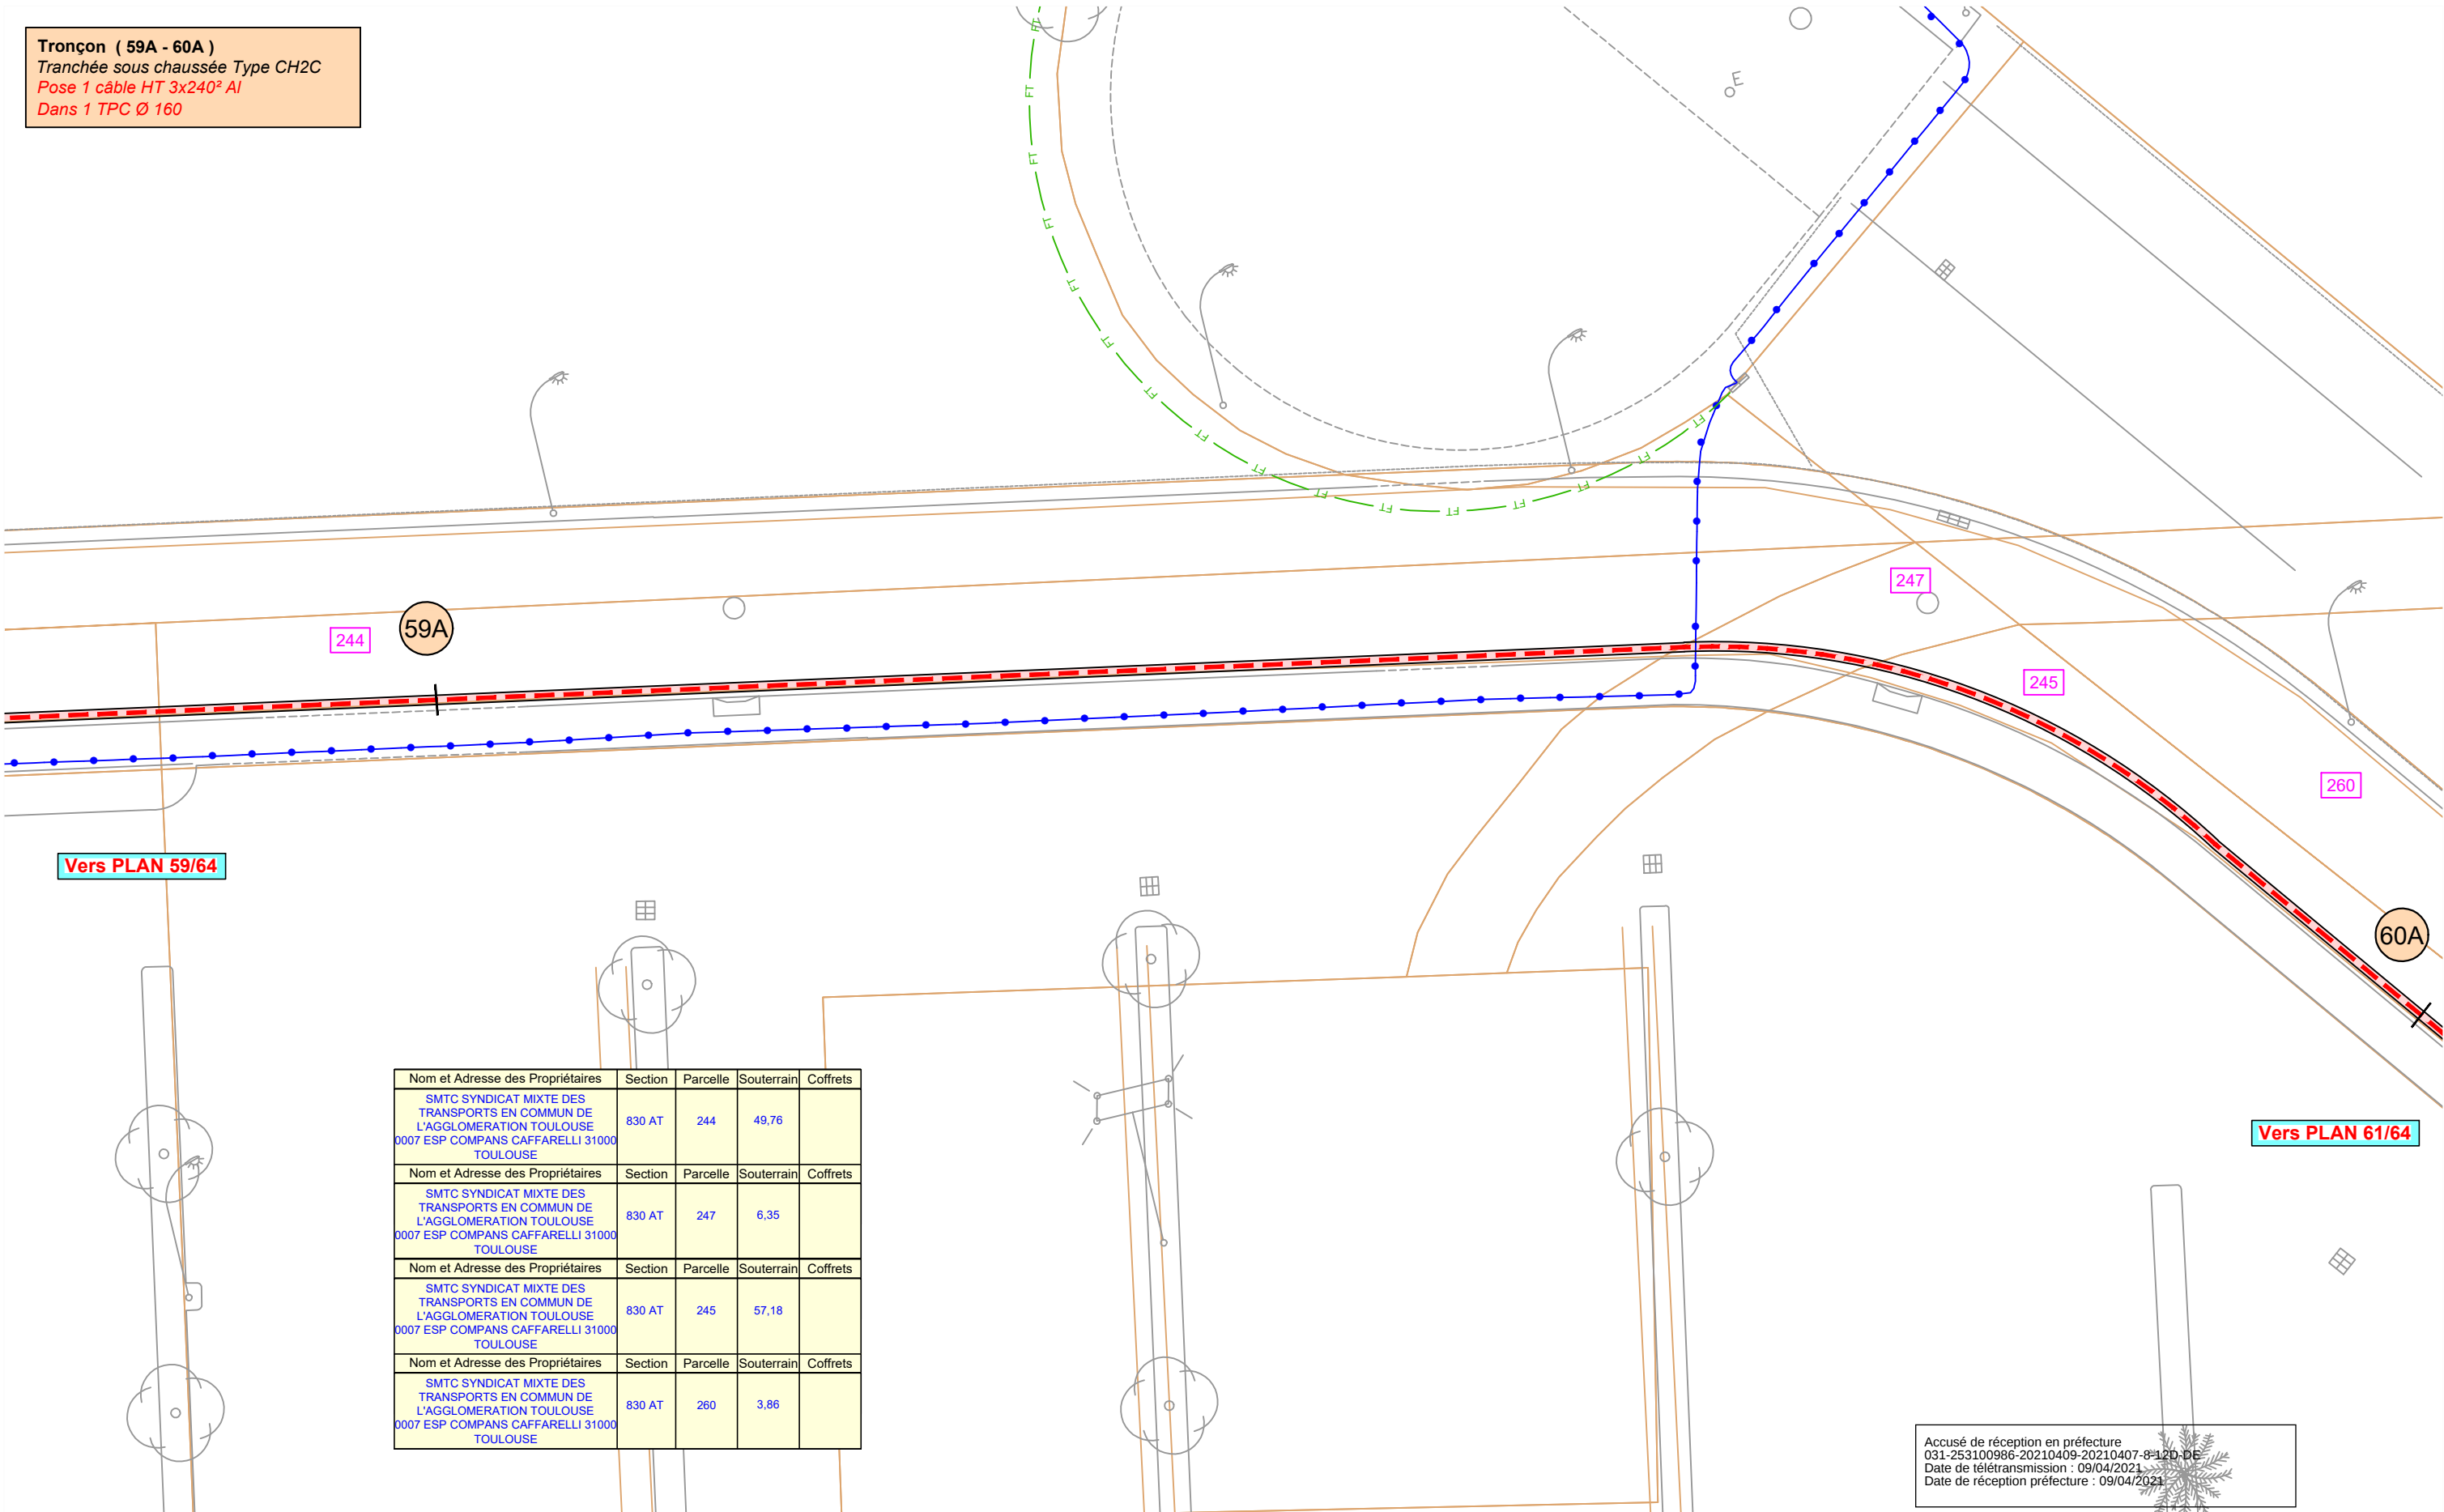


| Nom et Adresse des Propriétaires                                                                                       | Section | Parcelle | Souterrain | Coffrets |
|---|---------|----------|------------|----------|
| SMTC SYNDICAT MIXTE DES TRANSPORTS EN COMMUN DE L'AGGLOMERATION TOULOUSE<br>0007 ESP COMPANS CAFFARELLI 31000 TOULOUSE | 830 AT  | 244      | 49,76      |          |
| SMTC SYNDICAT MIXTE DES TRANSPORTS EN COMMUN DE L'AGGLOMERATION TOULOUSE<br>0007 ESP COMPANS CAFFARELLI 31000 TOULOUSE | 830 AT  | 247      | 6,35       |          |
| SMTC SYNDICAT MIXTE DES TRANSPORTS EN COMMUN DE L'AGGLOMERATION TOULOUSE<br>0007 ESP COMPANS CAFFARELLI 31000 TOULOUSE | 830 AT  | 245      | 57,18      |          |
| SMTC SYNDICAT MIXTE DES TRANSPORTS EN COMMUN DE L'AGGLOMERATION TOULOUSE<br>0007 ESP COMPANS CAFFARELLI 31000 TOULOUSE | 830 AT  | 260      | 3,86       |          |

Accusé de réception en préfecture  
031-253100986-20210409-20210407-8-12D-DE  
Date de télétransmission : 09/04/2021  
Date de réception préfecture : 09/04/2021

PLAN DES TRAVAUX 61/64  
Echelle 1/200

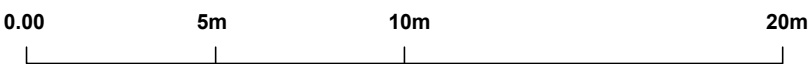

TOULOUSE 31-555

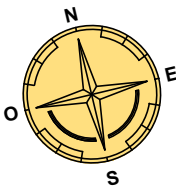

Tronçon ( 60A - 61A )  
Tranchée sous chaussée Type CH2C  
Pose 1 câble HT 3x240<sup>2</sup> Al  
Dans 1 TPC Ø 160


Vers PLAN 60/64

Vers PLAN 62/64


| Nom et Adresse des Propriétaires                                                                                       | Section | Parcelle | Souterrain | Coffrets |
|---|---------|----------|------------|----------|
| SMTC SYNDICAT MIXTE DES TRANSPORTS EN COMMUN DE L'AGGLOMERATION TOULOUSE<br>0007 ESP COMPANS CAFFARELLI 31000 TOULOUSE | 830 AT  | 245      | 57,18      |          |
| Nom et Adresse des Propriétaires                                                                                       | Section | Parcelle | Souterrain | Coffrets |
| SMTC SYNDICAT MIXTE DES TRANSPORTS EN COMMUN DE L'AGGLOMERATION TOULOUSE<br>0007 ESP COMPANS CAFFARELLI 31000 TOULOUSE | 830 AT  | 260      | 3,86       |          |
| Nom et Adresse des Propriétaires                                                                                       | Section | Parcelle | Souterrain | Coffrets |
| SMTC SYNDICAT MIXTE DES TRANSPORTS EN COMMUN DE L'AGGLOMERATION TOULOUSE<br>0007 ESP COMPANS CAFFARELLI 31000 TOULOUSE | 830 AT  | 242      | 77,59      |          |

Accusé de réception en préfecture  
031/253100986-20210409-20210407-8-12D-DE  
Date de télétransmission : 09/04/2021  
Date de réception préfecture : 09/04/2021

PLAN DES TRAVAUX 62/64  
Echelle 1/200

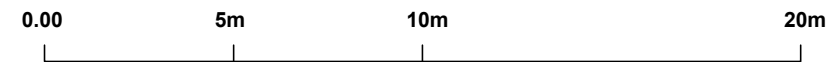

TOULOUSE 31-555

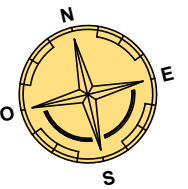

**Tronçon ( 61A - 62A )**  
*Tranchée sous chaussée Type CH2C*  
*Pose 1 câble HT 3x240<sup>2</sup> Al*  
*Dans 1 TPC Ø 160*

**Vers PLAN 61/64**

**Vers PLAN 63/64**

242

61A


62A

| Nom et Adresse des Propriétaires                                                                                                | Section | Parcelle | Souterrain | Coffrets |
|---|---------|----------|------------|----------|
| SMTC SYNDICAT MIXTE DES<br>TRANSPORTS EN COMMUN DE<br>L'AGGLOMERATION TOULOUSE<br>0007 ESP COMPANS CAFFARELLI 31000<br>TOULOUSE | 830 AT  | 242      | 77,59      |          |
| Nom et Adresse des Propriétaires                                                                                                | Section | Parcelle | Souterrain | Coffrets |
| SMTC SYNDICAT MIXTE DES<br>TRANSPORTS EN COMMUN DE<br>L'AGGLOMERATION TOULOUSE<br>0007 ESP COMPANS CAFFARELLI<br>31000 TOULOUSE | 830 AT  | 269      | 138,80     |          |


269

Accusé de réception en préfecture  
031-253100986-20210409-20210407-8-12D-DE  
Date de télétransmission : 09/04/2021  
Date de réception préfecture : 09/04/2021

PLAN DES TRAVAUX 63/64  
Echelle 1/200

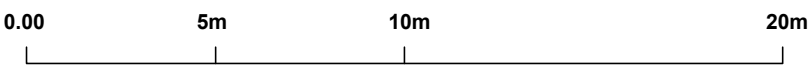

TOULOUSE 31-555

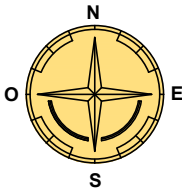

Vers PLAN 62/64

**J10 JONCTION " 240/240 "**

Entre départ GINESTOUS et poste projeté  
Poste Source " GINESTOUS "  
Départ " XXX "

1 J3UP 240/240  
■240  ■240

**Tronçon ( 62A - 63A )**

Tranchée sous chaussée Type CH2C  
Pose 1 câble HT 3x240² Al  
Dans 1 TPC Ø 160

| Nom et Adresse des Propriétaires                                                                                                | Section | Parcelle | Souterrain | Coffrets |
|---|---------|----------|------------|----------|
| SMTC SYNDICAT MIXTE DES<br>TRANSPORTS EN COMMUN DE<br>L'AGGLOMERATION TOULOUSE<br>0007 ESP COMPANS CAFFARELLI<br>31000 TOULOUSE | 830 AT  | 269      | 138,80     |          |


Accusé de réception en préfecture  
031-253400988-20210409-20210407-8-12D-DE  
Date de récépissé : 09/04/2021  
Date de réception préfecture : 09/04/2021

Vers PLAN 64/64

PLAN DES TRAVAUX 64/64  
Echelle 1/200

0.00 5m 10m 20m

TOULOUSE 31-555

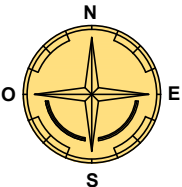

| Nom et Adresse des Propriétaires                                                                                       | Section | Parcelle | Souterrain | Coffrets |
|---|---------|----------|------------|----------|
| SMTc SYNDICAT MIXTE DES TRANSPORTS EN COMMUN DE L'AGGLOMERATION TOULOUSE<br>0007 ESP COMPANS CAFFARELLI 31000 TOULOUSE | 830 AT  | 269      | 138,80     |          |
| SMTc SYNDICAT MIXTE DES TRANSPORTS EN COMMUN DE L'AGGLOMERATION TOULOUSE<br>0007 ESP COMPANS CAFFARELLI 31000 TOULOUSE | 830 AT  | 227      | 26,66      |          |
| SMTc SYNDICAT MIXTE DES TRANSPORTS EN COMMUN DE L'AGGLOMERATION TOULOUSE<br>0007 ESP COMPANS CAFFARELLI 31000 TOULOUSE | 830 AT  | 226      | 1,00       |          |
| SMTc SYNDICAT MIXTE DES TRANSPORTS EN COMMUN DE L'AGGLOMERATION TOULOUSE<br>0007 ESP COMPANS CAFFARELLI 31000 TOULOUSE | 830 AR  | 431      | 9,67       |          |
| SMTc SYNDICAT MIXTE DES TRANSPORTS EN COMMUN DE L'AGGLOMERATION TOULOUSE<br>0007 ESP COMPANS CAFFARELLI 31000 TOULOUSE | 830 AR  | 433      | 3,07       |          |

**Tronçon ( 63A - 64A )**  
Tranchée sous chaussée Type CH2C  
Pose 1 câble HT 3x240<sup>2</sup> Al  
Dans 1 TPC Ø 160

**Tronçon ( 64A - 64B )**  
Tranchée sous trottoir Type TR2C  
Pose 1 câble HT 3x240<sup>2</sup> Al  
Dans 1 TPC Ø 160

**Tronçon ( 64B - 64C )**  
Tranchée sous terrain vierge Type TV2  
Pose 1 câble HT 3x240<sup>2</sup> Al  
Dans 1 TPC Ø 160

**Tronçon ( 64C - 64D )**  
Tranchée sous chaussée Type CH2C  
Pose 1 câble HT 3x240<sup>2</sup> Al  
Dans 1 TPC Ø 160


**Tronçon ( 64D - Poste privé La Vache )**  
Tranchée sous terrain vierge Type TV2  
Pose 1 câble HT 3x240<sup>2</sup> Al  
Dans 1 TPC Ø 160

**Poste Privé N°31069P00000  
"TUNNELIER LA VACHE "**

Poste

Fourniture et pose:

- 1 Arrivée Câble HT 240<sup>2</sup> C 33
- 1 CELLULE (I +P)
- 1 Coffret ITI + Détecteur Défauts
- 1 CSE 400A - 240<sup>2</sup>
- 1 Jeu de Tore sur départ PXX
- 1 Jeu de PPACS - 1 MALT des Masses

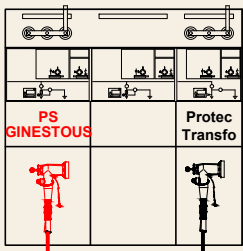

31069 P0000 630 KVA 20 KV B2

Accusé de réception en préfecture  
031-253100988-20210409-20210407-8-12D-DE  
Date de télétransmission : 09/04/2021  
Date de réception préfecture : 09/04/2021