

VOLUME N°100

Aa = 66 m²
Ab = 69 m²

VOLUME N°200


B = 842m²

VOLUME N°300

C = 300m²

VOLUMES RDC

Echelle 1/200

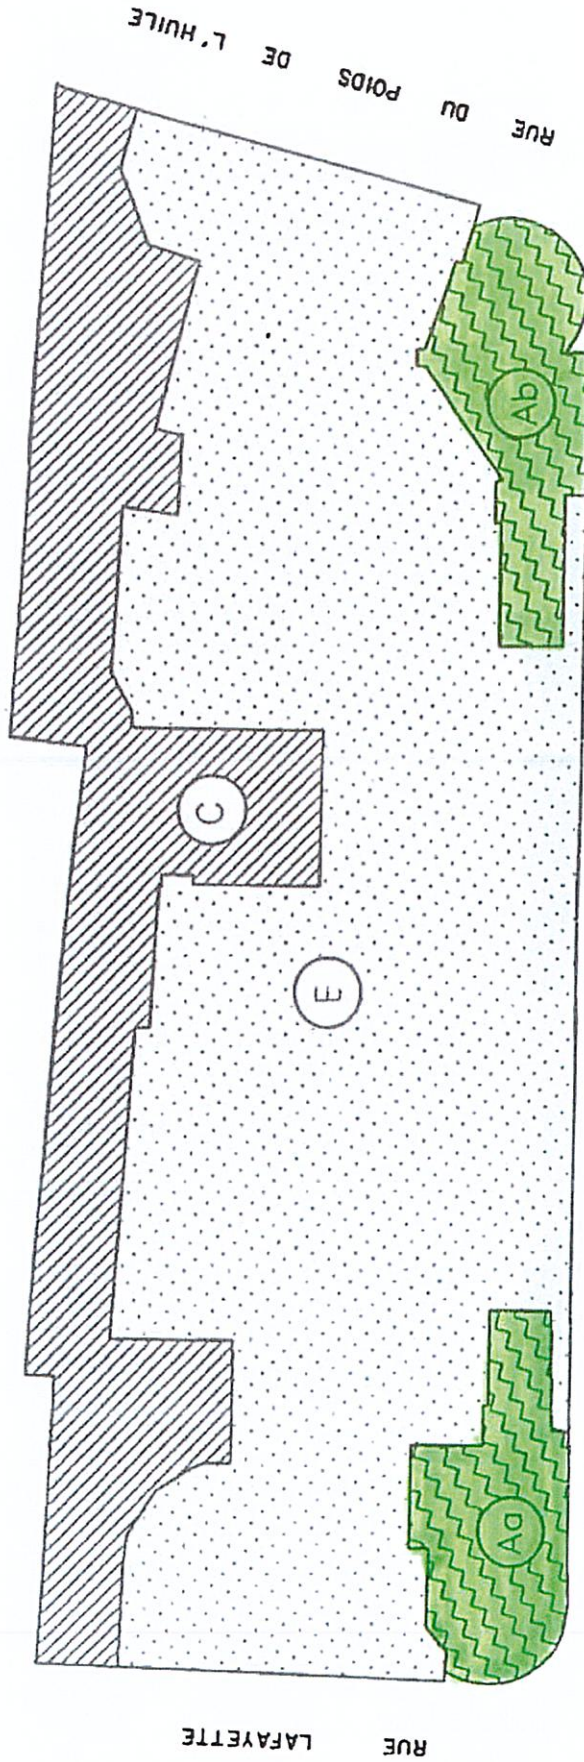

RUE - ALSACE - LORRAINE

VILLE DE TOULOUSE
18, rue LAFAYETTE
35, rue ALSACE LORRAINE
1, rue du POIDS de L'HUILE
DIVISION EN VOLUMES

Accusé de réception en préfecture
031-253100986-20241021-20241016-7-5D-DE
Date de télétransmission : 21/10/2024
Date de réception préfecture : 21/10/2024

Le volume A a été défini d'après le plan de la SOUTERRAINE
L'Etat titulaire a été défini d'après l'application de l'arrêté de plan cadastre

VOLUMES R-I


ÉCHELLE 1/200

A = 125 m²

VOLUME N°100



VOLUME N°200 B = 1152 m²

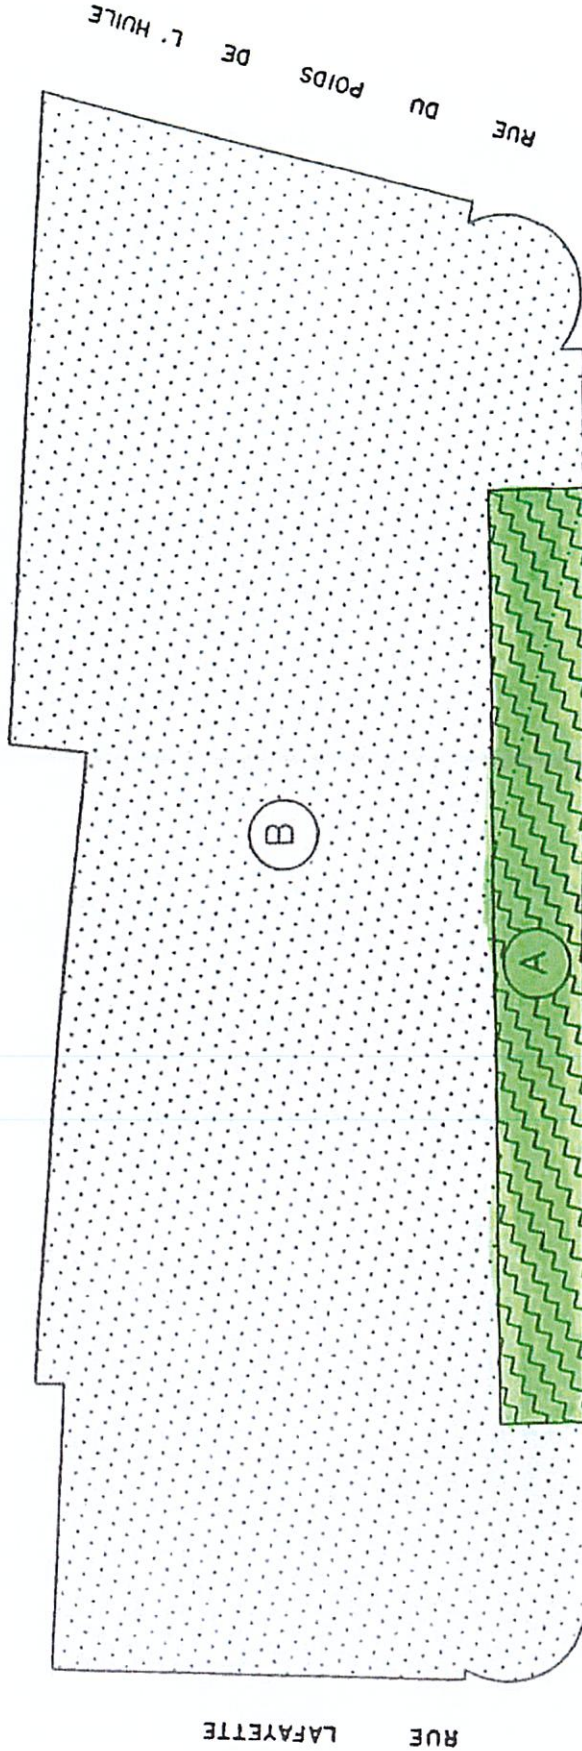

RUE ALSACE - LORRAINE

Accusé de réception en préfecture
031-253100986-2024-10-21-20241016-7-50
Date de télétransmission : 21/10/2024
Date de réception préfecture : 21/10/2024

VILLE DE TOULOUSE		DATE : 29-03-21	
LAFAYETTE 1. Rue du Poids de l'Huile		N° : 100	
28. Rue ALSACE LORRAINE		N° : 200	
DIVISION EN VOLUMES		N° : 100	
IB. 100		IB. 200	
IB. 100		IB. 200	

Le volume A a été défini d'après le plan de la SOUTIÈRE
L'unité foncière a été définie d'après l'appellation de l'unité du plan cadastral