

Annexe 1: Proposition d'instauration Emplacement Réservé au bénéfice de Tisséo Collectivités pour le doublement du viaduc Connexion Ligne B


## Emplacement Réservé Doublement Viaduc Connexion Ligne B

### Révision du PLU de Labège



#### Emplacement Réservé

-  Emplacement\_Réservé\_Doublement\_Viaduc\_Fuseau\_10\_mètres
-  Emplacement\_Réservé\_Extension\_Station\_Fuseau\_15\_mètres

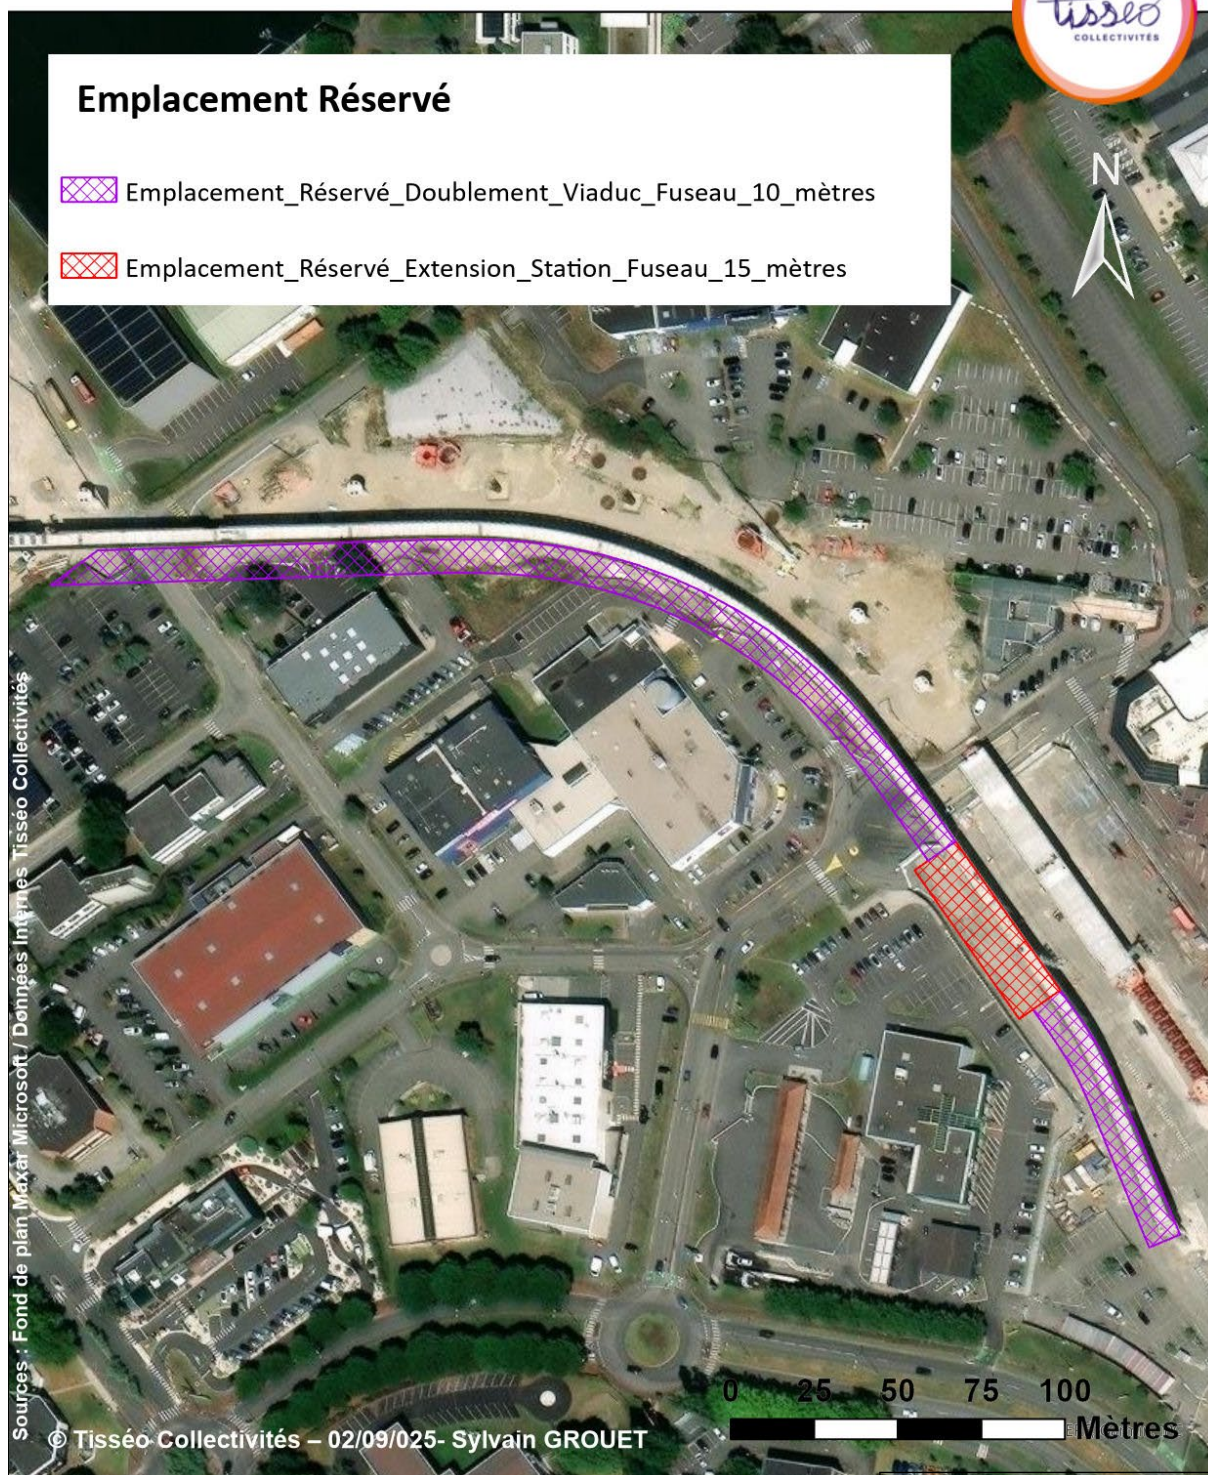

Sources : Fond de plan Maxar Microsoft / Données Internes Tisséo Collectivités

© Tisséo Collectivités – 02/09/2025- Sylvain GROUET

Accusé de réception en préfecture  
031-253100986-20251009-20251008-3-4D-DE  
Date de télétransmission : 09/10/2025  
Date de réception préfecture : 09/10/2025