

D.2018.12.12.2.4

**EXTRAIT DU REGISTRE
DES DELIBERATIONS DU SYNDICAT MIXTE DES TRANSPORTS EN COMMUN
DE L'AGGLOMERATION TOULOUSAINE**

Séance du 12 Décembre 2018

2 – RESEAU STRUCTURANT

2.4 – Linéo 5 : Portet sur Garonne - Toulouse - Autorisation de signer la convention de maîtrise d'ouvrage unique n° L5 2018 13675 CN entre le Conseil Départemental de la Haute-Garonne (CD 31) et Tisséo Collectivités relative à la réfection d'une section de la chaussée de la RD 120 dans le cadre de l'aménagement de l'infrastructure de LINEO 5 entre les communes de Toulouse et Portet-sur-Garonne par Tisséo Collectivités

L'an deux mille dix-huit, le douze décembre à Toulouse Métropole, le Syndicat Mixte des Transports en Commun de l'Agglomération Toulousaine, s'est réuni sous la présidence de Monsieur Jean-Michel LATTES, Président du Syndicat Mixte.

	PRESENTS	POUVOIR	ABSENTS EXCUSES
TOULOUSE METROPOLE			
ANDRÉ Gérard	X		
AUJOULAT Michel	X		
BRIAND Sacha	X		
CARNEIRO Grégoire	X		
CHOLLET François	X		
DEL BORRELLO Marc	X		
GRASS Francis	X		
KELLER Bernard	X		
LAGLEIZE Jean-Luc		X (M. Grass)	
LATTES Jean-Michel	X		
MARTI Marthe		X (M. Del Borrello)	
MOUDENC Jean-Luc		X (M. Lattes)	
TRAUTMANN Pierre	X	X (M. Briand à/c du point 9.10)	
TRAVAIL-MICHELET Karine	X	X (M. André à/c du point 9.1)	
SICOVAL			
AREVALO Henri	X		
LAFON Arnaud	X		
SITPRT			
BACOU Denis	X		
GUYOT Philippe	X		
MURETAIN AGGLO			
ROUCHON Adeline		X (pouvoir M. Suaud)	
SUAUD Thierry	X		

Tisséo-Collectivités
Syndicat Mixte des Transports en Commun de l'Agglomération Toulousaine

7, esplanade Compans-Caffarelli

BP 11120 – 31011 Toulouse CEDEX 6

Accusé de réception en préfecture
031-253100986-20181213-20181212-2-4D-
DE
Date de télétransmission : 13/12/2018
Date de réception préfecture : 13/12/2018

Exposé de Monsieur le Président :

- Par délibération D.2016.05.25.2.1 du 25 mai 2016, le Comité Syndical de Tisséo Collectivités approuvait le programme de l'opération LINEO5 Portet sur Garonne et Toulouse Empalot.
- Par délibération D.2018.02.07.3.3 du 07 février 2018, le Comité Syndical de Tisséo Collectivités approuvait les études d'AVP des aménagements confiés par le mandat de Maîtrise d'ouvrage à Tisséo Ingénierie dans le cadre du projet LINEO 5 telles que présentées dans le dossier de synthèse annexé à la présente et arrêtaient l'enveloppe financière prévisionnelle de travaux à 5 340 000 euros HT (valeurs avril 2016).

Une concertation a été menée entre les parties sur la mise en œuvre de cette nouvelle infrastructure de bus qui doit se réaliser notamment sur la chaussée de la RD 120, dont le CD 31 est gestionnaire depuis le transfert par l'Etat de la chaussée de cette ex-route nationale par Arrêté Préfectoral du 4 janvier 2000. Les dépendances de cette même route ont quant à elles, été reclassées dans le domaine public routier de la commune de Portet-sur-Garonne. Au terme des différents échanges entre les parties, le CD 31 a validé le dossier technique de cette opération et Tisséo Collectivités sollicite en conséquence l'autorisation de la réaliser sur le domaine public routier départemental.

Le programme de l'opération LINEO 5 ne prévoit par principe qu'une reprise superficielle des couches de surface rendue nécessaire avec le recalibrage des voies en vue de l'insertion du couloir bus et le réaménagement des tronçons concernés sur la RD120. Les auscultations de chaussée menées sur la RD 120 font état de structures de chaussée dégradées qui, au vu du trafic actuel et projeté, sont à reprendre.

Le Conseil Départemental de la Haute-Garonne (CD 31) partageant ces conclusions et à titre exceptionnel, ce dernier souhaite que soient réalisés les travaux de réfection de chaussée dans le cadre du Linéo 5 en confiant à Tisséo Collectivités la maîtrise d'ouvrage de la réfection de chaussée du tronçon concerné.

Tisséo Collectivités et le CD 31 ont donc décidé de désigner par convention un seul Maître d'ouvrage des travaux présentés ci-dessus, en application de l'Ordonnance n°2004-566 du 17 juin 2004, portant modification de la Loi n°85-704 du 12 juillet 1985 relative à la maîtrise d'ouvrage publique et à ses rapports avec la maîtrise d'œuvre privée, qui prévoit dans son article 2 les dispositions suivantes :

*"Lorsque la réalisation, la réutilisation ou la réhabilitation d'un ouvrage ou d'un ensemble d'ouvrages relèvent simultanément de la compétence de plusieurs maîtres d'ouvrage, ces derniers peuvent **désigner**, par convention, celui d'entre eux qui assurera la maîtrise d'ouvrage de l'opération. Cette convention précise les conditions d'organisation de la maîtrise d'ouvrage exercée et en fixe le terme."*

Cette convention a pour objet :

- de désigner Tisséo Collectivités comme maître d'ouvrage unique de la conception et réalisation des travaux de réfection de chaussée sur le tronçon Frenes-Dide de la RD120 du fait de la réalisation dans la même temporalité des travaux du Linéo 5. Elle définit par ailleurs les modalités de remboursement par le Conseil Départemental de la Haute-Garonne à Tisséo Collectivités pour les travaux objet de la présente convention.
- d'autoriser Tisséo Collectivités à occuper le domaine public routier de la chaussée de la RD 120 sur le tronçon nécessaire à l'aménagement des infrastructures de la ligne de bus Linéo 5.

Le coût global prévisionnel (études + travaux), concernant les prestations objet de la présente convention sur le territoire du Conseil Départemental de la Haute-Garonne, au stade des études actuelles, est de : **320 000,00 € HT soit 384 000,00 € euros T.T.C. (valeur Février 2018)**

La contribution de Conseil Départemental de la Haute-Garonne sera calculée sur les montants réels HT dépensés.

Le Conseil Départemental de la Haute-Garonne s'engage à rembourser le coût total réel HT des prestations objet de la convention tel qu'arrêté dans les Décomptes Généraux Définitifs produits dès achèvement complet des travaux correspondants.

Les sommes seront remboursées sur présentations des justificatifs correspondants et après vérification et validation par le Conseil Départemental de la Haute-Garonne.

Tisséo Ingénierie intervenant en qualité de maître d'ouvrage délégué mandataire de Tisséo Collectivités, dans le cadre de l'opération du LINEO 5, sera chargé de l'exécution de la convention n° L5 2018 13676 CN à conclure entre le Conseil Départemental de la Haute-Garonne et Tisséo Collectivités.

Il est proposé au Comité Syndical d'approuver les termes de la convention n° L5 2018 13676 CN.

Le Comité Syndical :
Entendu l'exposé de Monsieur le Président,
Après en avoir délibéré et à l'unanimité des votants :

ARTICLE 1 : APPROUVE les termes de la Convention n° L5 2018 13676 CN de maîtrise d'ouvrage unique entre le Conseil Départemental de la Haute-Garonne et Tisséo Collectivités relative à la réfection d'une section de la chaussée de la RD 120 dans le cadre de l'aménagement de l'infrastructure de LINEO 5 entre les communes de Toulouse et Portet-sur-Garonne par Tisséo Collectivités.


ARTICLE 2 : AUTORISE Tisséo Collectivités à signer la convention ci-dessus désignée.

ARTICLE 3 : DIT que la présente délibération sera transmise à Monsieur le Préfet pour contrôle de légalité.

Ainsi fait et délibéré les jour, mois et an que dessus,

Pour extrait conforme,

Le Président,

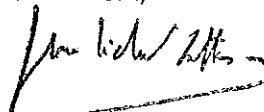

Jean-Michel LATTES

Accusé de réception en préfecture 031-253100986-20181213-20181212-2-4D- DE Date de télétransmission : 13/12/2018 Date de réception préfecture : 13/12/2018
--

**Convention de Maîtrise D'ouvrage Unique
Entre Tisséo Collectivités et le Conseil Départemental de la Haute Garonne**

**relative à la réfection d'une section de la chaussée de la RD 120
dans le cadre de l'aménagement de l'infrastructure de LINEO 5
entre les communes de Toulouse et Portet-sur-Garonne
par Tisséo Collectivités**

**Référence Tisséo Collectivités : Convention n° L5 2018 13675 CN
Référence CD31 : Convention 2018 n°48**

ENTRE

Le Département de la Haute-Garonne représenté par Monsieur Georges MERIC, Président du Conseil départemental, situé 1 boulevard de la Marquette 31 090 Toulouse Cedex 9, dûment autorisé par la délibération de la Commission Permanente du

Ci-après désigné par les termes "CD 31" ;

ET

Le Syndicat Mixte des Transports en Commun de l'Agglomération Toulousaine dont le siège est situé 7, esplanade Compans Caffarelli – BP 11120 – 31011 TOULOUSE CEDEX 6, représenté par Monsieur Jean-Michel LATTES, son Président, dûment habilité par délibération du Conseil syndical en date du 12 décembre 2018,

Ci-après désigné par le terme " TISSEO COLLECTIVITES" ;

Et désignés ci-après ensemble "Les Parties".

Accusé de réception en préfecture
031-253100986-20181213-20181212-2-4D-
DE
Date de télétransmission : 13/12/2018
Date de réception préfecture : 13/12/2018

EXPOSÉ

TISSEO COLLECTIVITES est l'autorité organisatrice en matière de transports en commun. Elle décide des modalités d'exploitation et d'investissements sur le réseau urbain, en vertu de la Loi d'Orientation des Transports Intérieurs du 30 décembre 1982 et de la loi du 7 août 2015 portant sur la nouvelle organisation territoriale de la République.

Les LINEOS ont pour objectif de constituer un réseau de lignes de bus structurantes à haut niveaux de service pour relier la ville-centre, les faubourgs toulousains et les communes de la périphérie. A l'horizon 2020, dix lignes aux performances optimisées viendront intégrer le réseau de transport de l'agglomération.

Le programme du LINEO 5 prévoit un réaménagement des points durs de la liaison Gare SNCF Portet/Toulouse Metro Empalot, permettant une optimisation des temps de parcours ainsi qu'une mise en accessibilité des stations. Les aménagements à réaliser sont, selon les sections, continus (création d'un couloir Bus) ou ponctuels (favoriser la priorité des bus aux carrefours), les quais bus des stations sont aménagés ou réaménagés pour garantir l'accessibilité à tous les usagers

Une concertation a été menée entre les parties sur la mise en œuvre de cette nouvelle infrastructure de bus qui se réaliserait notamment sur la chaussée de la RD 120, dont le CD 31 est gestionnaire depuis le transfert par l'Etat de la chaussée de cette ex-route nationale par Arrêté Préfectoral du 4 janvier 2000. Les dépendances de cette même route ont quant à elles, été reclassées dans le domaine public routier de la commune de Portet-sur-Garonne. Au terme des différents échanges entre les parties, le CD 31 a validé le dossier technique de cette opération et TISSEO COLLECTIVITES sollicite en conséquence l'autorisation de la réaliser sur le domaine public routier départemental.

Il est ici précisé que le programme de l'opération LINEO 5 prévoit en principe **une reprise superficielle des couches de surface de la chaussée** rendue nécessaire avec le recalibrage des voies en vue de l'insertion du couloir bus et le réaménagement des tronçons concernés sur la RD120.

Les auscultations de chaussée menées par TISSEO COLLECTIVITES sur la RD 120 font état de structures de chaussée dégradées qui, au vu du trafic actuel et projeté, sont à reprendre. Le CD 31 partage les conclusions de TISSEO COLLECTIVITES. Or ; ces **travaux de réfection de la chaussée** relèvent normalement de la Maîtrise d'ouvrage du CD 31, gestionnaire de la chaussée de la RD 120.

Aussi, afin de limiter la complexité des travaux, le CD31 souhaite, à titre exceptionnel, confier la maîtrise d'ouvrage des travaux qui lui incombent à TISSEO COLLECTIVITES, pour qu'ils soient réalisés dans le cadre des travaux de l'infrastructure du LINEO 5 dont il est Maître d'ouvrage.

TISSEO COLLECTIVITES et le CD 31 ont donc décidé de désigner par convention un seul Maître d'ouvrage des travaux présentés ci-dessus, en application de l'Ordonnance n°2004-566 du 17 juin 2004, portant modification de la Loi n°85-704 du 12 juillet 1985 relative à la maîtrise d'ouvrage publique et à ses rapports avec la maîtrise d'œuvre privée, qui prévoit dans son article 2 les dispositions suivantes :

*"Lorsque la réalisation, la réutilisation ou la réhabilitation d'un ouvrage ou d'un ensemble d'ouvrages relèvent simultanément de la compétence de plusieurs maîtres d'ouvrage, ces derniers peuvent **désigner**, par convention, celui d'entre eux qui assurera la maîtrise d'ouvrage de l'opération. Cette convention précise les conditions d'organisation de la maîtrise d'ouvrage exercée et en fixe le terme."*

CECI EXPOSE ET CONVENU CE QUI SUIVRA

ARTICLE 1 : OBJET DE LA CONVENTION

La présente convention a pour objet d'une part :

- de définir les conditions d'organisation de la maîtrise d'ouvrage de la conception et réalisation des travaux de réfection de chaussée de la RD 120 sur le tronçon depuis la limite des territoires des communes de Toulouse et de Portet sur Garonne jusqu'à l'intersection avec la rue des Frênes, sur la commune de Portet-sur-Garonne,
- d'autoriser TISSEO COLLECTIVITES à occuper le domaine public routier de la chaussée de la RD 120 sur le tronçon nécessaire à l'aménagement des infrastructures de la ligne de bus Linéo 5.

La présente convention précise les droits et obligations des parties, ainsi que leur responsabilité respective dans la réalisation des études et travaux ainsi que les modalités financières, du fait de la réalisation dans la même temporalité des travaux de réfection de la chaussée de la RD 120 et de l'infrastructure du Linéo 5 sur cette même section de route.

• Article 1-1 : Mission du Maître d'ouvrage désigné

Le CD 31, maître d'ouvrage des travaux de réfection de chaussée de la RD 120, décide de confier à TISSEO COLLECTIVITES, maître d'ouvrage désigné, qui l'accepte, le soin de réaliser lesdits travaux, tels que précisés à l'article 1-2.

TISSEO COLLECTIVITES, maître d'ouvrage des travaux de réalisation de l'infrastructure du bus Linéo 5, est autorisé par le CD31 à occuper le domaine public routier départemental de la RD 120 concerné par ces travaux entre Toulouse et Portet sur Garonne.

• Article 1-2 : Consistance des travaux

Les travaux de réfection de la chaussée concernent la section de la RD 120 depuis le carrefour giratoire Maurice DIDE sur la commune de Toulouse, jusqu'à l'intersection avec la rue des Frênes, sur la commune de Portet-sur-Garonne, et seront réalisés suivant les modalités précisées aux plans de structures de chaussée joints en Annexes de la présente convention :

- Annexe 1 : Planche 1 – pour la section située sur la commune de Portet-sur-Garonne
- Annexe 2 : Planche 2 - section jusqu'à la rue de Frênes à Portet-sur-Garonne

Concomitamment seront réalisés les travaux d'infrastructure du Linéo 5, conformément aux Plans d'aménagements de l'opération joints en Annexe 3 à 6 de la présente Convention.

ARTICLE 2 : DÉROULEMENT DE L'OPÉRATION

Afin de mener à terme l'opération, TISSEO COLLECTIVITES aura la responsabilité de conduire les éléments de missions nécessaires en respectant les réglementations en vigueur.

TISSEO COLLECTIVITES a confié par convention de mandat à TISSEO INGENIERIE la conception et la réalisation du projet du Linéo 5. A ce titre, les travaux précisés à l'article 1-2 objet de la présente convention seront intégrés dans cette opération.

Ils portent notamment sur :

- ✓ désignation d'un maître d'œuvre, étant précisé que ces travaux seront confiés par TISSEO INGENIERIE au maître d'œuvre du Linéo 5 : Egis Ville & Transport,
- ✓ désignation des prestataires pour assurer les études complémentaires,

- ✓ désignation des entreprises chargées des travaux,
- ✓ suivi comptable et règlement financier de l'opération,
- ✓ suivi des travaux et réception des ouvrages

Et toute autre prestation nécessaire à la réalisation des travaux.

ARTICLE 3 : ORGANISATION DE LA MAÎTRISE D'OUVRAGE

Le CD 31 s'engage à fournir à TISSEO COLLECTIVITES tous les éléments, demandés par ce dernier, nécessaires au suivi de l'opération.

TISSEO COLLECTIVITES informera dès qu'il en aura connaissance de toute évolution potentielle des coûts globaux objet de la présente convention.

Toute modification du programme ou de l'enveloppe financière sera soumise à délibération préalable du CD 31 et délibération de TISSEO COLLECTIVITES et fera l'objet d'un avenant à la présente convention.

Le programme des travaux et la validation des documents nécessaires à l'exécution des prestations seront validés par TISSEO COLLECTIVITES et le CD 31, selon la répartition ci-dessous :

PHASAGE	Tisséo-Collectivités	CD 31
Élaboration du programme de travaux	X	X
Validation du programme de travaux	X	X
Réalisation des études de conception : études techniques, estimation financière & planification	X	
Validation des études de conception	X	X
Proposition de répartition du financement selon les compétences	X	X
Validation de la répartition du financement selon les compétences	X	X
Réalisation des consultations, attributions, signatures et gestion de marchés : Prestations intellectuelles ; Fournitures ; Travaux	X	
Réalisation de la direction de l'exécution des travaux : suivi ; contrôle ; règlement des factures, acomptes & situations travaux	X	
Validation des modifications pendant la phase travaux	X	X
Assurer la gestion financière de l'opération	X	
Réception des travaux objet de la présente convention	X	
Procès-verbal de prise en charge des ouvrages exécutés objet de la présente convention	X	X
Engager toutes actions en justice et défendre dans le cadre de tout litige avec les entrepreneurs et les prestataires en exécution des marchés à l'exception des contentieux nés après réception des ouvrages.	X	

ARTICLE 4 : RÉCEPTION ET GESTION ULTÉRIEURE DE L'OUVRAGE

Dans le cadre des travaux pilotés par TISSEO INGENIERIE, TISSEO INGENIERIE organisera la réception des travaux.

Un représentant de CD 31 sera convié aux opérations de réception des travaux concernant les travaux liés à la présente convention.

La remise au CD 31 des ouvrages réalisés et intégrant la chaussée de la RD 120 sera prononcée simultanément à la réception des travaux et fera l'objet d'un procès-verbal établi par TISSEO INGENIERIE, qui mentionnera notamment les réserves restant à lever et qui comprendra l'ensemble des documents des ouvrages exécutés.

La remise des ouvrages faisant l'objet de la convention entraînera de plein droit le transfert de propriété après levée des réserves éventuelles mentionnées dans le procès-verbal de réception. La remise des ouvrages implique le transfert des responsabilités relatives aux ouvrages eux-mêmes au CD 31.

Il est précisé qu'une convention particulière relatives aux modalités de la gestion et de l'entretien ultérieurs des équipements et aménagements réalisés dans le cadre de l'infrastructure du LINEO 5, sera signée parallèlement et en complément de la présente convention entre les parties intéressées.

ARTICLE 5 : MODALITÉS FINANCIÈRES

La maîtrise d'ouvrage désignée au titre de la présente convention est gratuite.

Le coût global prévisionnel (études + travaux), concernant les travaux de réfection de la chaussée de la RD 120 concernée objet de la présente convention, au stade des études actuelles, est de :

320 000,00 € HT soit 384 000,00 € euros T.T.C. (valeur Février 2018) pour la réfection de chaussée de la section de la RD 120 située sur la commune de Portet-sur-Garonne tel que présenté sur les annexes 1 et 2 de la présente convention.

La contribution de CD 31 sera calculée sur les montants réels HT dépensés.

CD 31 s'engage à rembourser le coût total réel HT des prestations objet de la convention tel qu'arrêté dans les Décomptes Généraux Définitifs produits dès achèvement complet des travaux correspondants.

Les sommes seront remboursées sur présentations des justificatifs correspondants et après vérification et validation par le CD 31.

Toute **évolution de ce montant** devra faire au préalable l'objet d'un **avenant à la présente convention** soumis à l'approbation du Comité Syndical de TISSEO COLLECTIVITES et de la Commission Permanente du CD 31.

ARTICLE 6 : DURÉE DE LA CONVENTION

La présente convention entre en vigueur à compter de la dernière date de signature apposée sur celle-ci et prendra fin lorsque la totalité des opérations suivantes auront été effectuées :

- ✓ réception des ouvrages et levée des éventuelles réserves ;
- ✓ expiration du délai de garantie de parfait achèvement des ouvrages et reprise des désordres couverts par cette garantie ;

- ✓ remise des dossiers complets comportant tous documents contractuels, techniques et administratifs relatifs aux ouvrages ;
- ✓ établissement et approbation par les deux maîtres d'ouvrage du bilan général et définitif de l'opération ;
- ✓ signature du procès-verbal de mise à disposition des ouvrages.
- ✓ Règlement de la contribution du CD 31

ARTICLE 7 - RÉILIATION DE LA CONVENTION

Chaque partie contractante peut résilier, avant même le terme convenu ci-dessus, la présente convention pour un motif d'intérêt général moyennant un préavis de trois mois. La partie ayant pris l'initiative de la résiliation anticipée en assume les conséquences préjudiciables, notamment financières, pour l'autre partie.

ARTICLE 8 : LITIGES ET RÈGLEMENT DES CONFLITS

A défaut d'accord amiable, le règlement des litiges ou conflits liés à l'exécution de la présente convention relève du Tribunal Administratif de Toulouse.

ARTICLE 9 : AVENANT


Toute modification du contenu de la convention ou du programme complémentaire, fera l'objet d'un avenant signé entre les parties.

ARTICLE 10 : ANNEXES

- ANNEXE 1 : Plan structure de chaussée secteur Frênes-Dide Planche 1
- ANNEXE 2 : Plan structure de chaussée secteur Frênes-Dide Planche 2
- ANNEXE 3 : Plan d'aménagement du Lineo 5 sur RD 120 Planche 1
- ANNEXE 4 : Plan d'aménagement du Lineo 5 sur RD 120 Planche 2
- ANNEXE 5 : Plan d'aménagement du Lineo 5 sur RD 120 Planche 3
- ANNEXE 6 : Plan d'aménagement du Lineo 5 sur RD 120 Planche 4

La présente convention est établie en deux exemplaires originaux.

Fait à :	Fait à :
Le :	Le :
Pour le Président du Conseil Départemental Et pas délégation, Le Vice-Président chargé des Routes, Infrastructures et Réseaux Monsieur Christian SANS	Pour TISSEO COLLECTIVITES Le Président ou son représentant

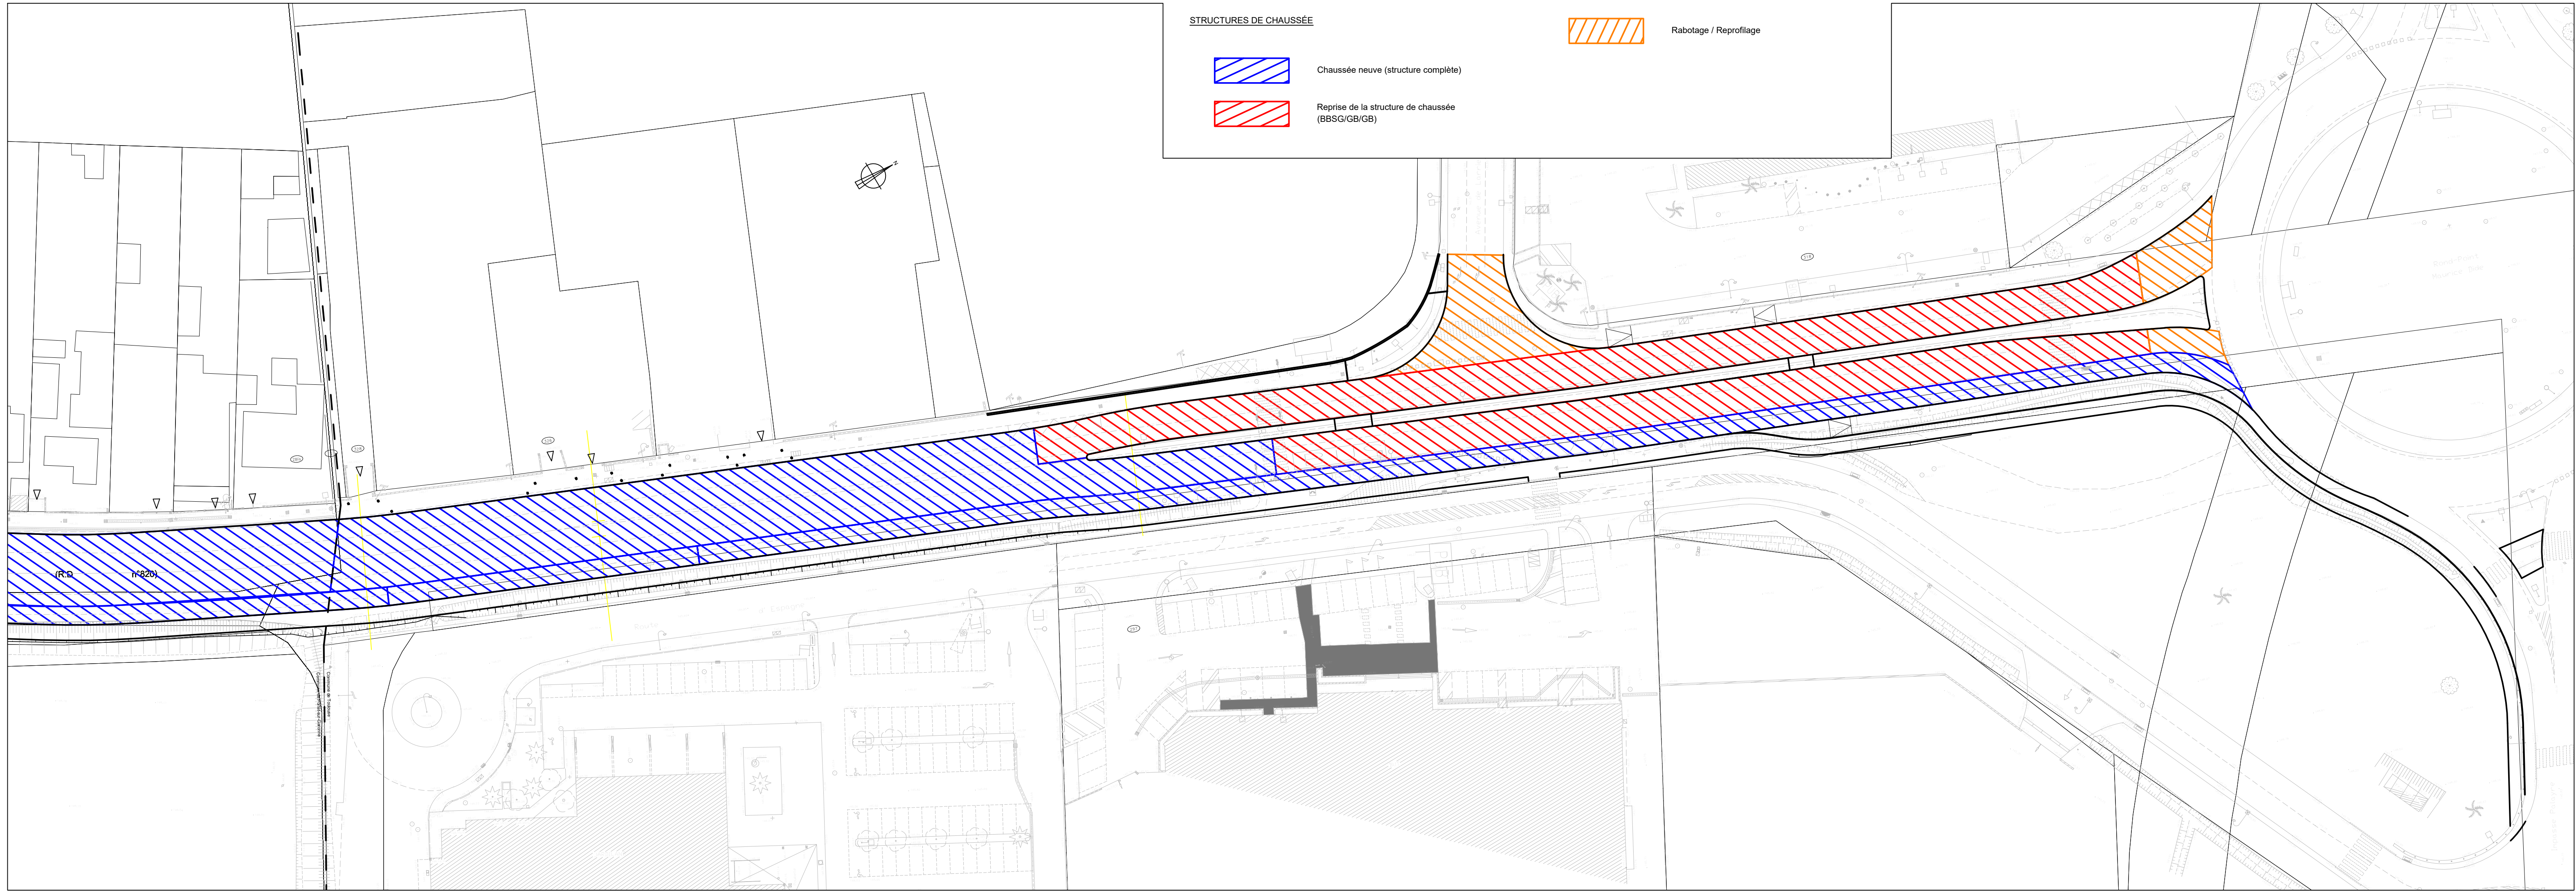

LINÉO 5 PORTET - TOULOUSE

DCE

PLAN DES STRUCTURES DE CHAUSSEE Communes de Toulouse et Portet-sur-Garonne

SECTION DIDE - FRÈNES

Planche 1

- OPTION -




Héliopôle - Bâtiment D
33-43 avenue Georges Pompidou
BP13115
31131 BALMA cedex
Téléphone : 05 62 18 18 00
Fax : 05 62 18 18 11
toulouse.egis-france@egis.fr

Affaire n° : VTO-160077

Echelle : 1/500

INDICE	DATE	MODIFICATIONS	DESSIN	VERIF.
1	05/2018	Création du document	FM	NS
2	06/2018	Modifications suite remarques DCEv1	FM	NS

 

Bordure T2 vue 17cm et caniveau CS2

Bordure T2 basse et caniveau CS2 ou double CS2

Bordure T2 vue 17cm

Bordure T2 arasée

Bordure de quai vue de 18cm

Bordure de liaison entre bordure d'accostage et bordure T2

Bordure BJ5

Caniveau CC1

Bordure I2

Bande de pavés collés

Bande de pavés

Mur de soutènement

Bordure de protection

Voie enrobé

Coulouir bus enrobé noir

Coulouir bus enrobé rouge

Trottoir ou lit béton balayé

Trottoir enrobé

Trottoir asphalte rouge

Trottoir béton désactivé

Piste enrobé

Piste grave émulsion calcaire

Trottoir mode béton balayé

Prairie rustique

Massifs arbustifs / vivaces

Bande podotactile

Entrée charretière

Abribus standard (avec retour pub.)

Abribus avec (sans retour)

Abribus avec (sans retour)

Arrêt de bus de type Toilem

Arbre à abattre pour le projet

Arbre existant

Candélabre hauteur 7m lanterne routière 100 à 130 W en top

Candélabre hauteur 7m lanterne routière 100 à 130 W en top + lanterne piéton 50 à 50W en top

Candélabre hauteur 5m lanterne piéton 50 à 50W en top

Candélabre existant à conserver

Candélabre existant à déplacer

Mobilier urbain

Appuis vélos à poser

Potelet anti-stationnement à poser

Corbeille de propreté à poser

Barrière de ville à poser

Barrière lices à poser

Mobilier de sélection d'accès à poser

Bordure de protection à poser

Emergences assainissement

Emergences SLT

Nota :

Sur Portet, les bordures et caniveaux seront coulés en place.

Sur Toulouse, les bordures seront préfabriquées et les caniveaux seront coulés en place.

tusséo

INGÉNIEURS

tusséo

COLLECTIVITÉS

LINÉO 5

PORTET - TOULOUSE

DCE

PLAN D'AMENAGEMENT

Commune de Toulouse

SECTION DIDE - FRÈNES

Planche 1

- OPTION -

eegis

Nékoléa - Bâtiment G
34-43 Avenue Georges Pompidou
91120 Evry-Courcouronnes
Téléphone : 01 62 18 18 00
Fax : 01 62 18 18 17
toulouse.egis@eegis.fr

Affaire n° : VTO-160077

INDEX

DATE

MODIFICATIONS

DESSIN

VERIF.

1

05/2018

Création du document

ND

NS

2

06/2018

Modifications suite remarques DCEv1


ND

NS

Echelle : 1/200

4.5.IIa

S:\01\112_Projet\VT0160077_Axe_LINÉO_5_Plan102_Produit\03_DCE-2\Plan\graphique\EDITION\TE-AMENAG-LINÉO-VTO-160077-0002-optm.dwg

 

Bordure T2 vue 17cm et caniveau CS2

Bordure T2 basse et caniveau CS2 ou double CS2

Bordure T2 vue 17cm

Bordure T2 arasée

Bordure de quai vue de 18cm

Bordure de liaison entre bordure d'accostage et bordure T2

Bordure BJ5

Caniveau CC1

Bordure I2

Bande de pavés collés

Bande de pavés

Mur de soutènement

Bordure de protection

Voie enrobé

Coulor bus enrobé noir

Coulor bus enrobé rouge

Trottoir ou ilot béton balayé

Trottoir enrobé

Trottoir asphalté rouge

Trottoir béton désactivé

Piste enrobé

Piste grave émulsion calcaire

Trottoir mixte béton balayé

Prairie rustique

Massifs arbustifs / vivaces

Bande podotactile

Entrée charretière

Abribus standard (avec retour pub.)

Abribus ouvert (sans retour)

Arrêt de bus de type Totem

Arbre projet

Arbre existant

Candélabre hauteur 7m lanterne routière 100 à 130 W en top

Candélabre hauteur 7m lanterne routière 100 à 130 W en top + lanterne piéton

Candélabre hauteur 5m lanterne piéton 30 à 50W en top

Candélabre existant à conserver

Candélabre existant à déplacer

Mobilier urbain

Appuis vélos à poser

Potelet anti-stationnement à poser

Corbeille de propreté à poser

Barrière de ville à poser

Barrière lice à poser

Mobilier de sélection d'accès à poser

Bordure de protection à poser

Emergences assainissement

Emergences SLT

Nota :

Sur Portet, les bordures et caniveaux seront coulés en place.

Sur Toulouse, les bordures seront préfabriquées et les caniveaux seront coulés en place.

LINÉO 5

PORTET - TOULOUSE

DCE

PLAN D'AMENAGEMENT


Communes de Toulouse et Portet-sur-Garonne

SECTION DIDE - FRÈNES

Planche 2

- OPTION -

Indiqués - Révisés D
2020-2021
2021-2022
2022-2023
3032-3033

 

- Bordure T2 vue 17cm et caniveau CS2
- Bordure T2 basse et caniveau CS2 ou double CS2
- Bordure T2 vue 17cm
- Bordure T2 arasée
- Bordure de quai vue de 18cm
- Bordure de liaison entre bordure d'accostage et bordure T2
- Bordure BJ5
- Caniveau CC1
- Bordure I2
- Bande de pavés collés
- Bande de pavés
- Mur de soutènement
- Bordure de protection
- Voie enrobée
- Coulour bus enrobé noir
- Coulour bus enrobé rouge
- Trottoir ou flot béton balayé
- Trottoir enrobé
- Trottoir asphalté rouge
- Trottoir béton désactivé
- Piste enrobée
- Piste grave émulsion calcaire
- Prairie rustique
- Massifs arbustifs / vivaces
- Bande podotactile
- Entrée charrellière
- Abribus standard (avec retour pub.)
Fourniture et pose des abribus hors marché
- Abribus auvent (sans retour)
Fourniture et pose des abribus hors marché
- Arrêt de bus de type Totem
Fourniture et pose des abribus hors marché
- Arbre à abattre pour le projet
- Arbre projet
- Arbre existant
- Trottoir asphalté rouge
- Trottoir béton désactivé
- Piste enrobée
- Piste grave émulsion calcaire
- Prairie rustique
- Massifs arbustifs / vivaces
- Bande podotactile
- Entrée charrellière
- Abribus standard (avec retour pub.)
Fourniture et pose des abribus hors marché
- Abribus auvent (sans retour)
Fourniture et pose des abribus hors marché
- Arrêt de bus de type Totem
Fourniture et pose des abribus hors marché
- Arbre à abattre pour le projet
- Arbre projet
- Arbre existant
- Appuis vélos à poser
- Potelet anti-stationnement à poser
- Corbeille de propreté à poser
- Barrière de ville à poser
- Barrière lice à poser
- Mobilier de sélection d'accès à poser
- Bordure de protection à poser
- Emergences assainissement
- Emergences SLT
- Candélabre hauteur 7m lanterne routière 100 à 130 W en top
- Candélabre hauteur 7m lanterne routière 100 à 130 W en top + lanterne piéton 30 à 50W en top
- Candélabre hauteur 5m lanterne piéton 30 à 50W en top
- Candélabre existant à conserver
- Candélabre existant à déplacer
- Mobilier urbain
- Appuis vélos à poser
- Potelet anti-stationnement à poser
- Corbeille de propreté à poser
- Barrière de ville à poser
- Barrière lice à poser
- Mobilier de sélection d'accès à poser
- Bordure de protection à poser
- Emergences assainissement
- Emergences SLT



LINÉO 5
PORTET - TOULOUSE

DCE
PLAN D'AMENAGEMENT
Commune de Portet-sur-Garonne

SECTION DIDE - FRÈNES

Planche 3

- OPTION -



Alain BILLET - Billetier D
23-43 Avenue Georges Pompidou
BP13113
31131 MARMANDE
Téléphone : 05 62 18 18 00
Fax : 05 62 18 18 11
alain.billet@egis.fr

INDICE	DATE	MODIFICATIONS	DESSIN	VERIF.
1	05/2018	Création du document	ND	NS
2	06/2018	Modifications suite remarques DCEv1	ND	NS

Affaire n° : VTO-160077

Echelle : 1/200

4.5.11c

Nota :
Sur Portet, les bordures et caniveaux seront coulés en place.
Sur Toulouse, les bordures seront préfabriquées et les caniveaux seront coulés en place.

