



D.2020.09.23.7.5

**EXTRAIT DU REGISTRE
DES DELIBERATIONS DU SYNDICAT MIXTE DES TRANSPORTS EN COMMUN
DE L'AGGLOMERATION TOULOUSAINE**

Séance du 23 Septembre 2020

7- AFFAIRES JURIDIQUES ET FINANCIÈRES**7.5 - Conventions de servitude n° 2020-1048 et n° 2020- 1049 entre Tisséo-Collectivités et ENEDIS sur la commune de Castanet-Tolosan - Approbation et autorisation de signer les conventions**

L'an deux mille vingt, le vingt trois septembre à Toulouse Métropole, le Comité Syndical du Syndicat Mixte des Transports en Commun de l'Agglomération Toulousaine, s'est réuni sous la présidence de Monsieur Jean-Michel LATTES, Président du Syndicat Mixte.

	PRESENTS	POUVOIR	ABSENTS-EXCUSES
TOULOUSE METROPOLE			
ANDRÉ Gérard	X		
BRIAND Sacha	X		
CARLES Joseph	X (a/c du point 4.1)		X (jusqu'au point 3.3 inclus)
CARNEIRO Grégoire	X		
CHOLLET François		X (M. Perrin)	
FAURE Dominique	X		
GRASS Francis	X		
LATTES Jean-Michel	X		
MOUDENC Jean-Luc		X (M. Lattes)	
PERRIN Philippe	X		
PORTARRIEU Jean-François	X (a/c du point 4.1)		X (jusqu'au point 3.3 inclus)
TERRAIL-NOVES Vincent	X		
TRAUTMANN Pierre	X		
TRAVAIL-MICHELET Karine	X (a/c du point 4.1)		X (jusqu'au point 3.3 inclus)
SICOVAL			
LUBAC Christophe	X		
SANGAY Dominique		X (M. Lubac)	
SITPRT			
BACOU Denis	X		
MARTIN Yannick	X		
MURETAIN AGGLO			
SUAUD Thierry	X		
TERRISSE Jean-Marc	X		

Dans le cadre de ses travaux d'amélioration de la qualité de desserte et d'alimentation du réseau électrique de distribution publique, la Société ENEDIS souhaite procéder à l'installation de postes électriques sur des parcelles de Tisséo-Collectivités sur la commune de Castanet-Tolosan.

Après avis favorable des services techniques, il convient d'établir deux conventions de servitudes entre Tisséo-Collectivités et ENEDIS au profit de cette dernière :

La convention n° 2020-1048 concerne des travaux sur des parcelles situées au 56, avenue de Toulouse à Castanet-Tolosan. Le montant de la redevance unique et forfaitaire est de 10 € (dix euros)

La convention n° 2020-1049 concerne des travaux sur des parcelles situées au 60, avenue de Toulouse à Castanet-Tolosan. Le montant de la redevance unique et forfaitaire est de 75 € (soixante-quinze euros)

Les travaux seront pris en charge par la SA ENEDIS.

Lesdites conventions ont pour objet de :

- Définir les droits de servitudes consentis à la SA ENEDIS ;
- Fixer une indemnité forfaitaire au bénéfice du Tisséo-Collectivités ;
- Stipuler les droits et obligations des deux parties.

Le Comité Syndical :
Entendu l'exposé de Monsieur le Président,
Après en avoir délibéré et à l'unanimité des votants :

ARTICLE 1 : APPROUVE les termes des conventions de servitude entre Tisséo-Collectivités et ENEDIS pour l'installation de postes électriques ENEDIS sur des parcelles de Tisséo-Collectivités, situées 56 et 60, avenue de Toulouse à Castanet-Tolosan.


ARTICLE 2 : AUTORISE Monsieur le Président à signer les conventions n° 2020-1048 et n° 2020-1049.

ARTICLE 3 : DIT que la recette sera inscrite au budget Tisséo-Collectivités 2020 et suivants.

ARTICLE 4 : DIT que la présente délibération sera transmise à Monsieur le Préfet pour contrôle de légalité.

Ainsi fait et délibéré les jour, mois et an
que dessus,
Pour extrait conforme,

Le Président,

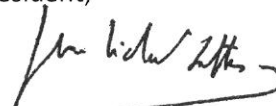

Jean-Michel LATTES

Accusé de réception en préfecture
031-253100986-20200925-20200923-7-5D-
DE
Date de télétransmission : 25/09/2020
Date de réception préfecture : 25/09/2020



CONVENTION DE SERVITUDES

Commune de : Castanet-Tolosan

Département : HAUTE GARONNE

Une ligne électrique souterraine : 400 Volts

N° d'affaire Enedis : DF26/023420 QUALIF/TUA/C5C-CASTANET-56AV DE TOULOUSE-C.TOLOSAN

Entre les soussignés :

Enedis, SA à directoire et à conseil de surveillance au capital de 270 037 000 € euros, dont le siège social est Tour Enedis 34 place des Corolles, 92079 PARIS LA DEFENSE Cedex, immatriculée au RCS de Nanterre sous le numéro 444 608 442- TVA intracommunautaire FR 66444608442, représentée par Monsieur Matthieu CASAUX agissant en qualité de Directeur Régional Enedis Midi-Pyrénées Sud, 2 rue Roger Camboulives - TSA 10057 -31057 Toulouse CEDEX 1, dûment habilité à cet effet,

désignée ci-après par " Enedis "

d'une part,

Et

Nom *: **SMTc SYNDICAT MIXTE DESTransports en commun de l'Agglomération TO** représenté(e) par son (sa) , ayant reçu tous pouvoirs à l'effet des présentes par décision du Conseil en date du

Demeurant à : **0007 ESP COMPANS CAFFARELLI, 31000 TOULOUSE**

Téléphone : **05.67.77.80.49**

Né(e) à :

Agissant en qualité **Propriétaire** des bâtiments et terrains ci-après indiqués

(*) Si le propriétaire est une société, une association, un GFA, indiquer la société, l'association, représentée par M ou Mme suivi de l'adresse de la société ou association.

(*) Si le propriétaire est une commune ou un département, indiquer « représenté(e) par son Maire ou son président ayant reçu tous pouvoirs à l'effet des présentes par décision du Conseil Municipal ou du Conseil Général en date du....

désigné ci-après par « le propriétaire »

d'autre part,

Il a été exposé ce qui suit :

Le propriétaire déclare que les parcelles ci-après lui appartiennent :

Commune	Prefixe	Section	Numéro de parcelle	Lieux-dits	Nature éventuelle des sols et cultures (Cultures légumières, prairies, pacage, bois, forêt ...)
Castanet-Tolosan		BA	0229	0056 DE TOULOUSE ,	
Castanet-Tolosan		BA	0231	0056 DE TOULOUSE ,	

Le propriétaire déclare en outre, conformément aux articles R.323-1 à D.323-16 du Code de l'Energie, que les parcelles, ci-dessus désignées sont actuellement (*) :

- ☐ non exploitée(s)
- ☐ exploitée(s) par-lui même
- ☐ exploitée(s) par

qui sera indemnisé directement par Enedis en vertu desdits articles décret s'il les exploite lors de la construction de la(les) lignes électrique(s) souterraine(s). Si à cette date ce dernier a abandonné l'exploitation, l'indemnité sera payée à son successeur.

(* ne concerne que les parcelles boisées ou forestières et les terrains agricoles)

Les parties, vu les droits conférés aux concessionnaires des ouvrages de distribution d'électricité par les articles L.323-4 à L.323-9 et les articles R.323-1 à D.323-16 du Code de l'Energie, vu le décret n° 67-886 du 6 octobre 1967, vu les protocoles d'accord conclus entre la profession agricole et Enedis et à titre de reconnaissance de ces droits, sont convenues de ce qui suit :

ARTICLE 1 - Droits de servitudes consentis à Enedis

Après avoir pris connaissance du tracé des ouvrages, mentionnés ci-dessous, sur les parcelles, ci-dessus désignées, le propriétaire reconnaît à Enedis, que cette propriété soit close ou non, bâtie ou non, les droits suivants :

1.1/ Etablir à demeure dans une bande de 1 mètre(s) de large, 2 canalisation(s) souterraine(s) sur une longueur totale d'environ 35 mètres ainsi que ses accessoires.

1.2/ Etablir si besoin des bornes de repérage.

1.3/ Sans coffret

1.4/ Effectuer l'élagage, l'enlèvement, l'abattage ou le dessouchage de toutes plantations, branches ou arbres, qui se trouvant à proximité de l'emplacement des ouvrages, gênent leur pose ou pourraient par leur mouvement, chute ou croissance occasionner des dommages aux ouvrages, étant précisé que Enedis pourra confier ces travaux au propriétaire, si ce dernier le demande et s'engage à respecter la réglementation en vigueur.

1.5/ Utiliser les ouvrages désignés ci-dessus et réaliser toutes les opérations nécessaires pour les besoins du service public de la distribution d'électricité (renforcement, raccordement, etc).

Par voie de conséquence, Enedis pourra faire pénétrer sur la propriété ses agents ou ceux des entrepreneurs dûment accrédités par lui en vue de la construction, la surveillance, l'entretien, la réparation, le remplacement et la rénovation des ouvrages ainsi établis.

Enedis veille à laisser la/les parcelle(s) concernée(s) dans un état similaire à celui qui existait avant son/intervention(s).

Le propriétaire sera préalablement averti des interventions, sauf en cas d'urgence.

ARTICLE 2 - Droits et obligations du propriétaire

Le propriétaire conserve la propriété et la jouissance des parcelles mais renonce à demander pour quelque motif que ce soit l'enlèvement ou la modification des ouvrages désignés à l'article 1er.

Le propriétaire s'interdit toutefois, dans l'emprise des ouvrages définis à l'article 1er, de faire aucune modification du profil des terrains, aucune plantation d'arbres ou d'arbustes, aucune culture et plus généralement

031-253100986-20200925-20200923-7-5D-DE
Date de télétransmission : 25/09/2020
Date de réception préfecture : 25/09/2020

préjudiciable à l'établissement, l'entretien, l'exploitation et la solidité des ouvrages.
Le propriétaire s'interdit également de porter atteinte à la sécurité desdits ouvrages.

Il pourra toutefois :

- élever des constructions et/ou effectuer des plantations à proximité des ouvrages électriques à condition de respecter entre lesdites constructions et/ou plantations et l'ouvrage(les ouvrages) visé(s) à l'article 1er, les distances de protection prescrites par la réglementation en vigueur
- planter des arbres de part et d'autre des lignes électriques souterraines à condition que la base du fût soit à une distance supérieure à deux mètres des ouvrages.

ARTICLE 3 - Indemnités

3.1/ A titre de compensation forfaitaire et définitive des préjudices spéciaux de toute nature résultant de l'exercice des droits reconnus à l'article 1er, Enedis s'engage à verser lors de l'établissement de l'acte notarié prévu à l'article 7 ci-après :

- ☒ au propriétaire qui accepte, une indemnité unique et forfaitaire de dix euros (10 €).
- ☐ Le cas échéant, à l'exploitant qui accepte, une indemnité unique et forfaitaire de zéro euro (€).

Dans le cas des terrains agricoles, cette indemnité sera évaluée sur la base des protocoles agricoles¹ conclus entre la profession agricole et Enedis, en vigueur à la date de signature de la présente convention.

3.2/ Par ailleurs, les dégâts qui pourraient être causés aux cultures, bois, forêts et aux biens à l'occasion de la construction, la surveillance, l'entretien, la réparation, le remplacement et la rénovation des ouvrages (à l'exception des abattages et élagages d'arbres indemnisés au titre du paragraphe 3.1) feront l'objet d'une indemnité versée suivant la nature du dommage, soit au propriétaire soit à l'exploitant, fixée à l'amiable, ou à défaut d'accord par le tribunal compétent.

¹ Protocoles "dommages permanents" et "dommages instantanés" relatifs à l'implantation et aux travaux des lignes électriques aériennes et souterraines situées en terrains agricoles

ARTICLE 4 - Responsabilité

Enedis prendra à sa charge tous les dommages accidentels directs et indirects qui résulteraient de son occupation et/ou de ses interventions, causés par son fait ou par ses installations.

Les dégâts seront évalués à l'amiable. Au cas où les parties ne s'entendraient pas sur le quantum de l'indemnité, celle-ci sera fixée par le tribunal compétent du lieu de situation de l'immeuble.

ARTICLE 5- Litiges

Dans le cas de litiges survenant entre les parties pour l'interprétation ou l'exécution de la présente convention, les parties conviennent de rechercher un règlement amiable. A défaut d'accord, les litiges seront soumis au tribunal compétent du lieu de situation des parcelles.

ARTICLE 6 - Entrée en vigueur

La présente convention prend effet à compter de la date de signature par les parties. Elle est conclue pour la durée des ouvrages dont il est question à l'article 1er ou de tous autres ouvrages qui pourraient leur être substitués sur l'emprise des ouvrages existants ou le cas échéant, avec une emprise moindre.

En égard aux impératifs de la distribution publique, le propriétaire autorise Enedis à commencer les travaux dès sa signature si nécessaire.

ARTICLE 7 - Formalités

La présente convention ayant pour objet de conférer à Enedis des droits plus étendus que ceux prévus par l'article L323-4 du Code de l'Energie, pourra être authentifiée, en vue de sa publication au service de la Publicité Foncière, par acte notarié, les frais dudit acte restant à la charge d'Enedis.

Elle vaut, dès sa signature par le propriétaire, autorisation d'implanter l'ouvrage décrit à l'article 1er.

Nonobstant ce qui précède, le propriétaire s'engage, dès maintenant, à porter la présente convention à la connaissance des personnes, qui ont ou qui acquièrent des droits sur les parcelles traversées par les ouvrages, notamment en cas de transfert de propriété ou de changement de locataire.

Il s'engage, en outre, à faire reporter dans tout acte relatif aux parcelles concernées, par les ouvrages électriques définis à l'article 1er, les termes de la présente convention.

Accusé de réception en préfecture 031-253100986-20200925-20200923-7-5D- DE Date de télétransmission : 25/09/2020 Date de réception préfecture : 25/09/2020

Fait en TROIS ORIGINAUX et passé à.....

Le.....

Nom Prénom	Signature
SMTc SYNDICAT MIXTE DES TRANSPORTS EN COMMUN DE L'AGGLOMERATION TO représenté(e) par son (sa), ayant reçu tous pouvoirs à l'effet des présentes par	

(1) Faire précéder la signature de la mention manuscrite "LU et APPROUVE"


(2) Parapher les pages de la convention et signer les plans

Cadre réservé à Enedis

A..... le



Zone 2

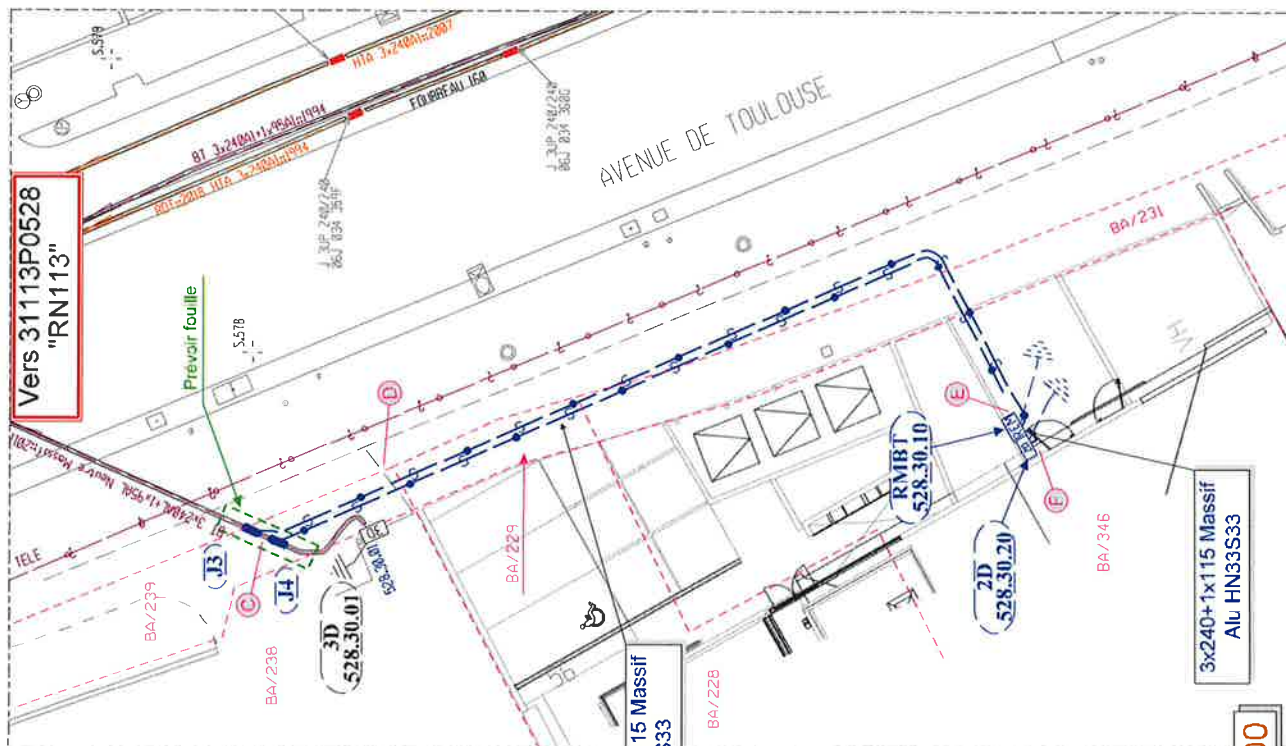


Echelle 1/200



31113P528	J3	B2
Observations sur dipole 546		
Pose	1 Boite de Jonction de type BT	
	240°/240°	

31113P528	J4	B2
Observations sur dipole 546		
Pose	1 Boite de Jonction de type BT	
	240°/240°	

Echelle 1/1000

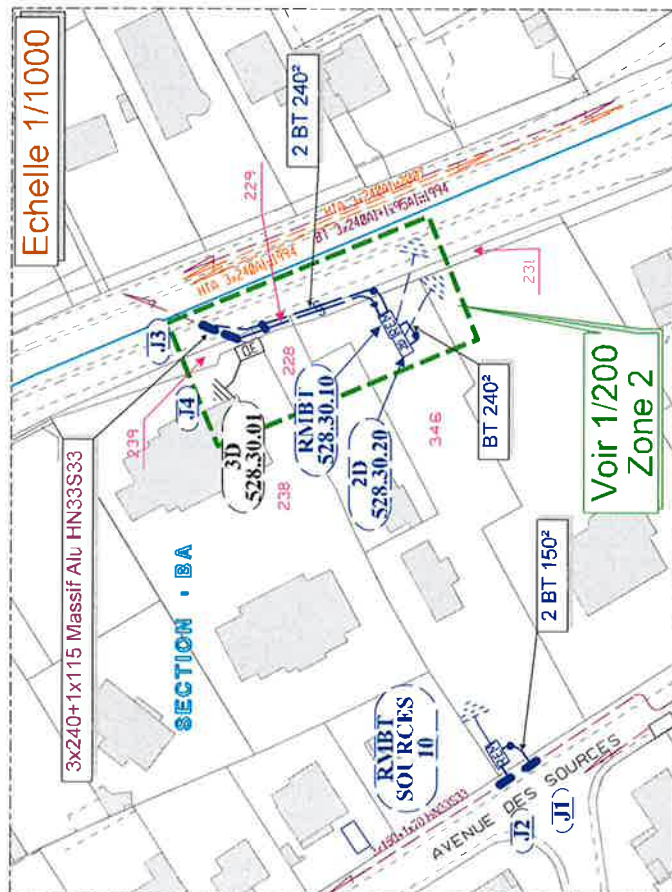

Voir 1/200 Zone 2

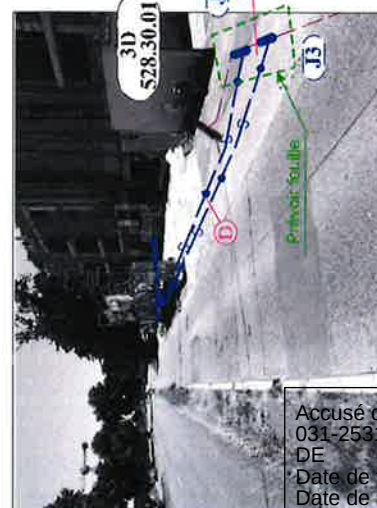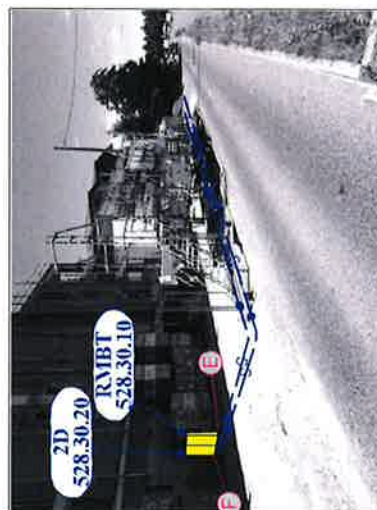

Le propriétaire reconnaît qu'un extrait du plan cadastral et/ou une photo lui a été remis.
Ce plan précise le tracé de la ligne électrique projetée sur les parcelles lui appartenant.
Le propriétaire autorise l'entreprise adjudicataire à pénétrer et à réaliser les travaux sur sa propriété.
Numéro téléphonique du propriétaire : _____
à contacter lors des travaux : _____


Une copie est à conserver par le propriétaire
Les autres copies sont à retourner signées

Accusé de réception en préfecture
031-253100986-20200925-20200923-75D-DE
Date de télétransmission : 25/09/2020
Date de réception préfecture : 25/09/2020

Accusé de réception en préfecture
031-253100986-20200925-20200923-7-5D-
DE
Date de télétransmission : 25/09/2020
Date de réception préfecture : 25/09/2020



Zone 2

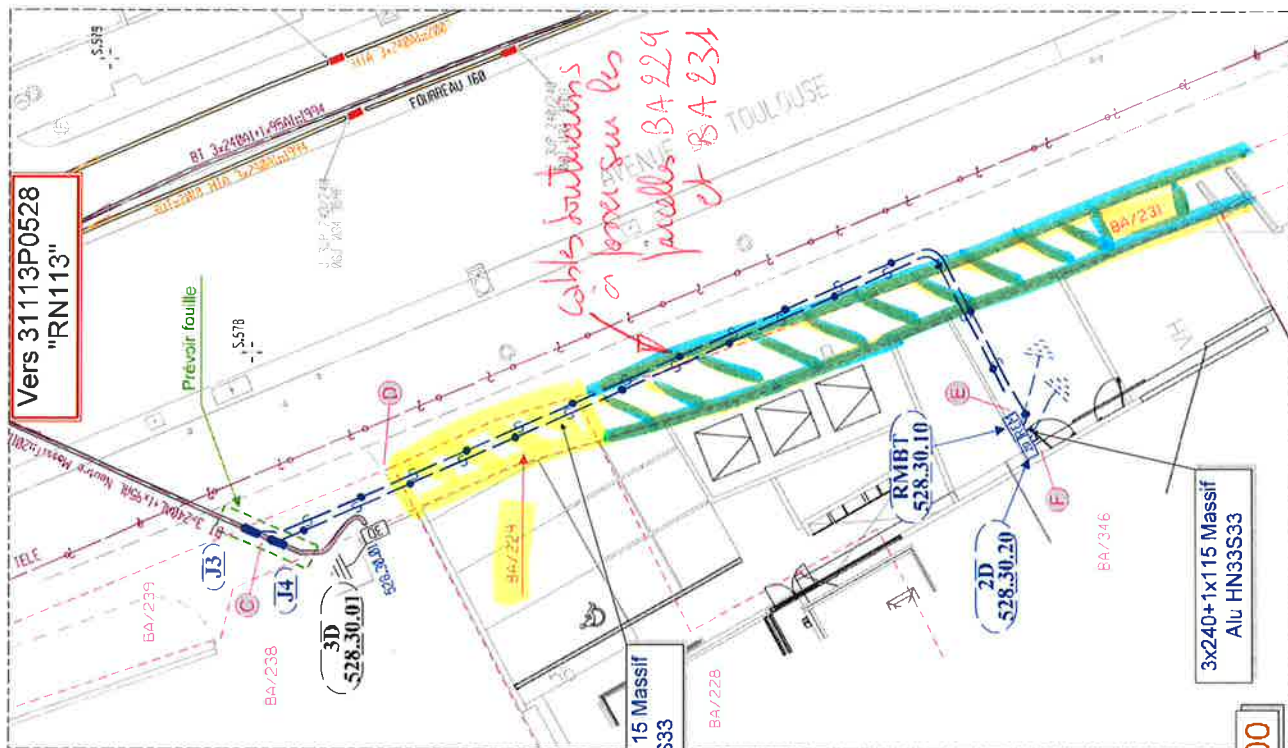

31113P528	J3	B2
Observations sur dipôle 546		
Pose		
1 Boîte de Jonction de type BT		
240/240		



31113P528	J4	B2
Observations sur dipôle 546		
Pose		
1 Boîte de Jonction de type BT		
240/240		

2 BT - 3x240+1x115 Massif
Alu HN33S33

3x240+1x115 Massif
Alu HN33S33

Echelle 1/200

Echelle 1/1000

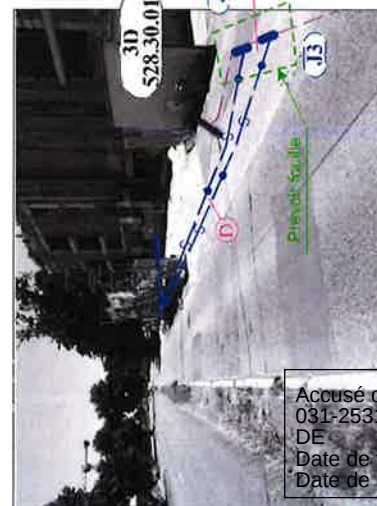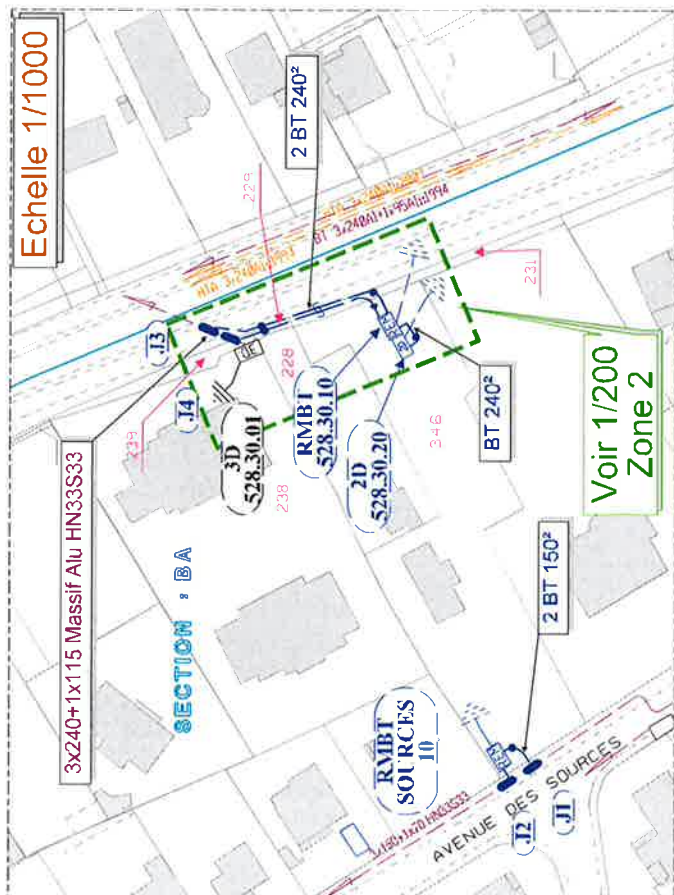

Une copie est à conserver par le propriétaire
et les autres copies sont à retourner signées

Le propriétaire reconnaît qu'un extrait du plan cadastral
et/ou une photo lui a été remis.
Ce plan précise le tracé de la ligne électrique projetée
sur les parcelles lui appartenant.
Le propriétaire autorise l'entreprise adjudicataire
à pénétrer et à réaliser les travaux sur sa propriété
à contacter l'ors des travaux :

Manuscrite (BON POUR ACCORD)

Accusé de réception en préfecture
031-253100986-20200925-20200923-5D-
DE
Date de télétransmission : 25/09/2020
Date de réception préfecture : 25/09/2020



CONVENTION DE SERVITUDES

Commune de : Castanet-Tolosan

Département : HAUTE GARONNE

Une ligne électrique souterraine : 400 Volts

N° d'affaire Enedis : DF26/029618 TUA/C5C-SOGEPROM-60 AV TOULOUSE-CASTANET

Chargé d'affaire Enedis : TUSSEAU Adeline

Entre les soussignés :

Enedis, SA à directoire et à conseil de surveillance au capital de 270 037 000 € euros, dont le siège social est Tour Enedis 34 place des Corolles, 92079 PARIS LA DEFENSE Cedex, immatriculée au RCS de Nanterre sous le numéro 444 608 442- TVA intracommunautaire FR 66444608442, représentée par Monsieur Matthieu CASAUX agissant en qualité de Directeur Régional Enedis Midi-Pyrénées Sud, 2 rue Roger Camboulives - TSA 10057 -31057 Toulouse CEDEX 1, dûment habilité à cet effet,

désignée ci-après par " Enedis "

d'une part,

Et

Nom *: **SYNDICAT MIXTE DESTRAISPORTS EN COMMUN DE L'AGGLOMERATION TOULOUSAIN** représenté(e) par son (sa), ayant reçu tous pouvoirs à l'effet des présentes par décision du Conseil en date du

Demeurant à : **0007 ESP COMPANS CAFFARELLI, 31000 TOULOUSE**

Téléphone :

Né(e) à :

Agissant en qualité **Propriétaire** des bâtiments et terrains ci-après indiqués

(*) Si le propriétaire est une société, une association, un GFA, indiquer la société, l'association, représentée par M ou Mme suivi de l'adresse de la société ou association.

(*) Si le propriétaire est une commune ou un département, indiquer « représenté(e) par son Maire ou son président ayant reçu tous pouvoirs à l'effet des présentes par décision du Conseil Municipal ou du Conseil Général en date du....

désigné ci-après par « le propriétaire »

d'autre part,

Accusé de réception en préfecture
031-253100986-20200925-20200923-7-5D-
DE
Date de télétransmission : 25/09/2020
Date de réception préfecture : 25/09/2020

Il a été exposé ce qui suit :

Le propriétaire déclare que les parcelles ci-après lui appartiennent :

Commune	Prefixe	Section	Numéro de parcelle	Lieux-dits	Nature éventuelle des sols et cultures (Cultures légumières, prairies, pacage, bois, forêt ...)
Castanet-Tolosan		BB	0403	0081 DE TOULOUSE ,	
Castanet-Tolosan		BA	0240	0060 DE TOULOUSE ,	

Le propriétaire déclare en outre, conformément aux articles R.323-1 à D.323-16 du Code de l'Energie, que les parcelles, ci-dessus désignées sont actuellement (*) :

- ☐ non exploitée(s)
- ☐ exploitée(s) par-lui même
- ☐ exploitée(s) par

qui sera indemnisé directement par Enedis en vertu desdits articles décret s'il les exploite lors de la construction de la(les) lignes électrique(s) souterraine(s). Si à cette date ce dernier a abandonné l'exploitation, l'indemnité sera payée à son successeur.

(* ne concerne que les parcelles boisées ou forestières et les terrains agricoles)

Les parties, vu les droits conférés aux concessionnaires des ouvrages de distribution d'électricité par les articles L.323-4 à L.323-9 et les articles R.323-1 à D.323-16 du Code de l'Energie, vu le décret n° 67-886 du 6 octobre 1967, vu les protocoles d'accord conclus entre la profession agricole et Enedis et à titre de reconnaissance de ces droits, sont convenues de ce qui suit :

ARTICLE 1 - Droits de servitudes consentis à Enedis

Après avoir pris connaissance du tracé des ouvrages, mentionnés ci-dessous, sur les parcelles, ci-dessus désignées, le propriétaire reconnaît à Enedis, que cette propriété soit close ou non, bâtie ou non, les droits suivants :

1.1/ Etablir à demeure dans une bande de 1 mètre(s) de large, 3 canalisation(s) souterraine(s) sur une longueur totale d'environ 30 mètres ainsi que ses accessoires.

1.2/ Etablir si besoin des bornes de repérage.

1.3/ Sans coffret

1.4/ Effectuer l'élagage, l'enlèvement, l'abattage ou le dessouchage de toutes plantations, branches ou arbres, qui se trouvant à proximité de l'emplacement des ouvrages, gênent leur pose ou pourraient par leur mouvement, chute ou croissance occasionner des dommages aux ouvrages, étant précisé que Enedis pourra confier ces travaux au propriétaire, si ce dernier le demande et s'engage à respecter la réglementation en vigueur.

1.5/ Utiliser les ouvrages désignés ci-dessus et réaliser toutes les opérations nécessaires pour les besoins du service public de la distribution d'électricité (renforcement, raccordement, etc).

Par voie de conséquence, Enedis pourra faire pénétrer sur la propriété ses agents ou ceux des entrepreneurs dûment accrédités par lui en vue de la construction, la surveillance, l'entretien, la réparation, le remplacement et la rénovation des ouvrages ainsi établis.

Enedis veille à laisser la/les parcelle(s) concernée(s) dans un état similaire à celui qui existait avant son/intervention(s).

Le propriétaire sera préalablement averti des interventions, sauf en cas d'urgence.

ARTICLE 2 - Droits et obligations du propriétaire

Le propriétaire conserve la propriété et la jouissance des parcelles mais renonce à demander pour quelque motif que ce soit l'enlèvement ou la modification des ouvrages désignés à l'article 1er.

Accusé de réception en préfecture
031-253100986-20200925-20200923-7-5D-DE
Date de télétransmission : 25/09/2020
Date de réception préfecture : 25/09/2020

Le propriétaire s'interdit toutefois, dans l'emprise des ouvrages définis à l'article 1er, de faire aucune modification du profil des terrains, aucune plantation d'arbres ou d'arbustes, aucune culture et plus généralement aucun travail ou construction qui soit préjudiciable à l'établissement, l'entretien, l'exploitation et la solidité des ouvrages.

Le propriétaire s'interdit également de porter atteinte à la sécurité desdits ouvrages.

Il pourra toutefois :

- élever des constructions et/ou effectuer des plantations à proximité des ouvrages électriques à condition de respecter entre lesdites constructions et/ou plantations et l'ouvrage(les ouvrages) visé(s) à l'article 1er, les distances de protection prescrites par la réglementation en vigueur
- planter des arbres de part et d'autre des lignes électriques souterraines à condition que la base du fût soit à une distance supérieure à deux mètres des ouvrages.

ARTICLE 3 - Indemnités

3.1/ A titre de compensation forfaitaire et définitive des préjudices spéciaux de toute nature résultant de l'exercice des droits reconnus à l'article 1er, Enedis s'engage à verser lors de l'établissement de l'acte notarié prévu à l'article 7 ci-après :

- ☒ au propriétaire qui accepte, une indemnité unique et forfaitaire de soixante-quinze euros (75 €).
- ☐ Le cas échéant, à l'exploitant qui accepte, une indemnité unique et forfaitaire de zéro euro (€).

Dans le cas des terrains agricoles, cette indemnité sera évaluée sur la base des protocoles agricoles¹ conclus entre la profession agricole et Enedis, en vigueur à la date de signature de la présente convention.

3.2/ Par ailleurs, les dégâts qui pourraient être causés aux cultures, bois, forêts et aux biens à l'occasion de la construction, la surveillance, l'entretien, la réparation, le remplacement et la rénovation des ouvrages (à l'exception des abattages et élagages d'arbres indemnisés au titre du paragraphe 3.1) feront l'objet d'une indemnité versée suivant la nature du dommage, soit au propriétaire soit à l'exploitant, fixée à l'amiable, ou à défaut d'accord par le tribunal compétent.

¹ Protocoles "dommages permanents" et "dommages instantanés" relatifs à l'implantation et aux travaux des lignes électriques aériennes et souterraines situées en terrains agricoles

ARTICLE 4 - Responsabilité

Enedis prendra à sa charge tous les dommages accidentels directs et indirects qui résulteraient de son occupation et/ou de ses interventions, causés par son fait ou par ses installations.

Les dégâts seront évalués à l'amiable. Au cas où les parties ne s'entendraient pas sur le quantum de l'indemnité, celle-ci sera fixée par le tribunal compétent du lieu de situation de l'immeuble.

ARTICLE 5- Litiges

Dans le cas de litiges survenant entre les parties pour l'interprétation ou l'exécution de la présente convention, les parties conviennent de rechercher un règlement amiable. A défaut d'accord, les litiges seront soumis au tribunal compétent du lieu de situation des parcelles.

ARTICLE 6 - Entrée en vigueur

La présente convention prend effet à compter de la date de signature par les parties. Elle est conclue pour la durée des ouvrages dont il est question à l'article 1er ou de tous autres ouvrages qui pourraient leur être substitués sur l'emprise des ouvrages existants ou le cas échéant, avec une emprise moindre.

En égard aux impératifs de la distribution publique, le propriétaire autorise Enedis à commencer les travaux dès sa signature si nécessaire.

ARTICLE 7 - Formalités

La présente convention ayant pour objet de conférer à Enedis des droits plus étendus que ceux prévus par l'article L323-4 du Code de l'Energie, pourra être authentifiée, en vue de sa publication au service de la Publicité Foncière, par acte notarié, les frais dudit acte restant à la charge d'Enedis.

Elle vaut, dès sa signature par le propriétaire, autorisation d'implanter l'ouvrage décrit à l'article 1er.

Nonobstant ce qui précède, le propriétaire s'engage, dès maintenant, à porter la présente convention à la connaissance des personnes, qui ont ou qui acquièrent des droits sur les parcelles traversées par les ouvrages, notamment en cas de transfert de propriété ou de changement de locataire.

Accusé de réception en préfecture
031-253100986-20200925-20200923-7-5D-DE
Date de télétransmission : 25/09/2020
Date de réception préfecture : 25/09/2020

Il s'engage, en outre, à faire reporter dans tout acte relatif aux parcelles concernées, par les ouvrages électriques définis à l'article 1er, les termes de la présente convention.

Fait en TROIS ORIGINAUX et passé à.....

Le.....

Nom Prénom	Signature
SYNDICAT MIXTE DE TRANSPORTS EN COMMUN DE L'AGGLOMERATION TOULOUSAIN représenté(e) par son (sa), ayant reçu tous	

(1) Faire précéder la signature de la mention manuscrite "LU et APPROUVE"

(2) Parapher les pages de la convention et signer les plans

Cadre réservé à Enedis

A....., le

Accusé de réception en préfecture
031-253100986-20200925-20200923-7-5D-
DE
Date de télétransmission : 25/09/2020
Date de réception préfecture : 25/09/2020




enedis

PLAN PARCELLAIRE ECHELLE 1/250

BON POUR EXECUTION

Section : BA
Section : BB
Date :
Signature :

Parcelle : 240
Parcelle : 403
Propriétaire :

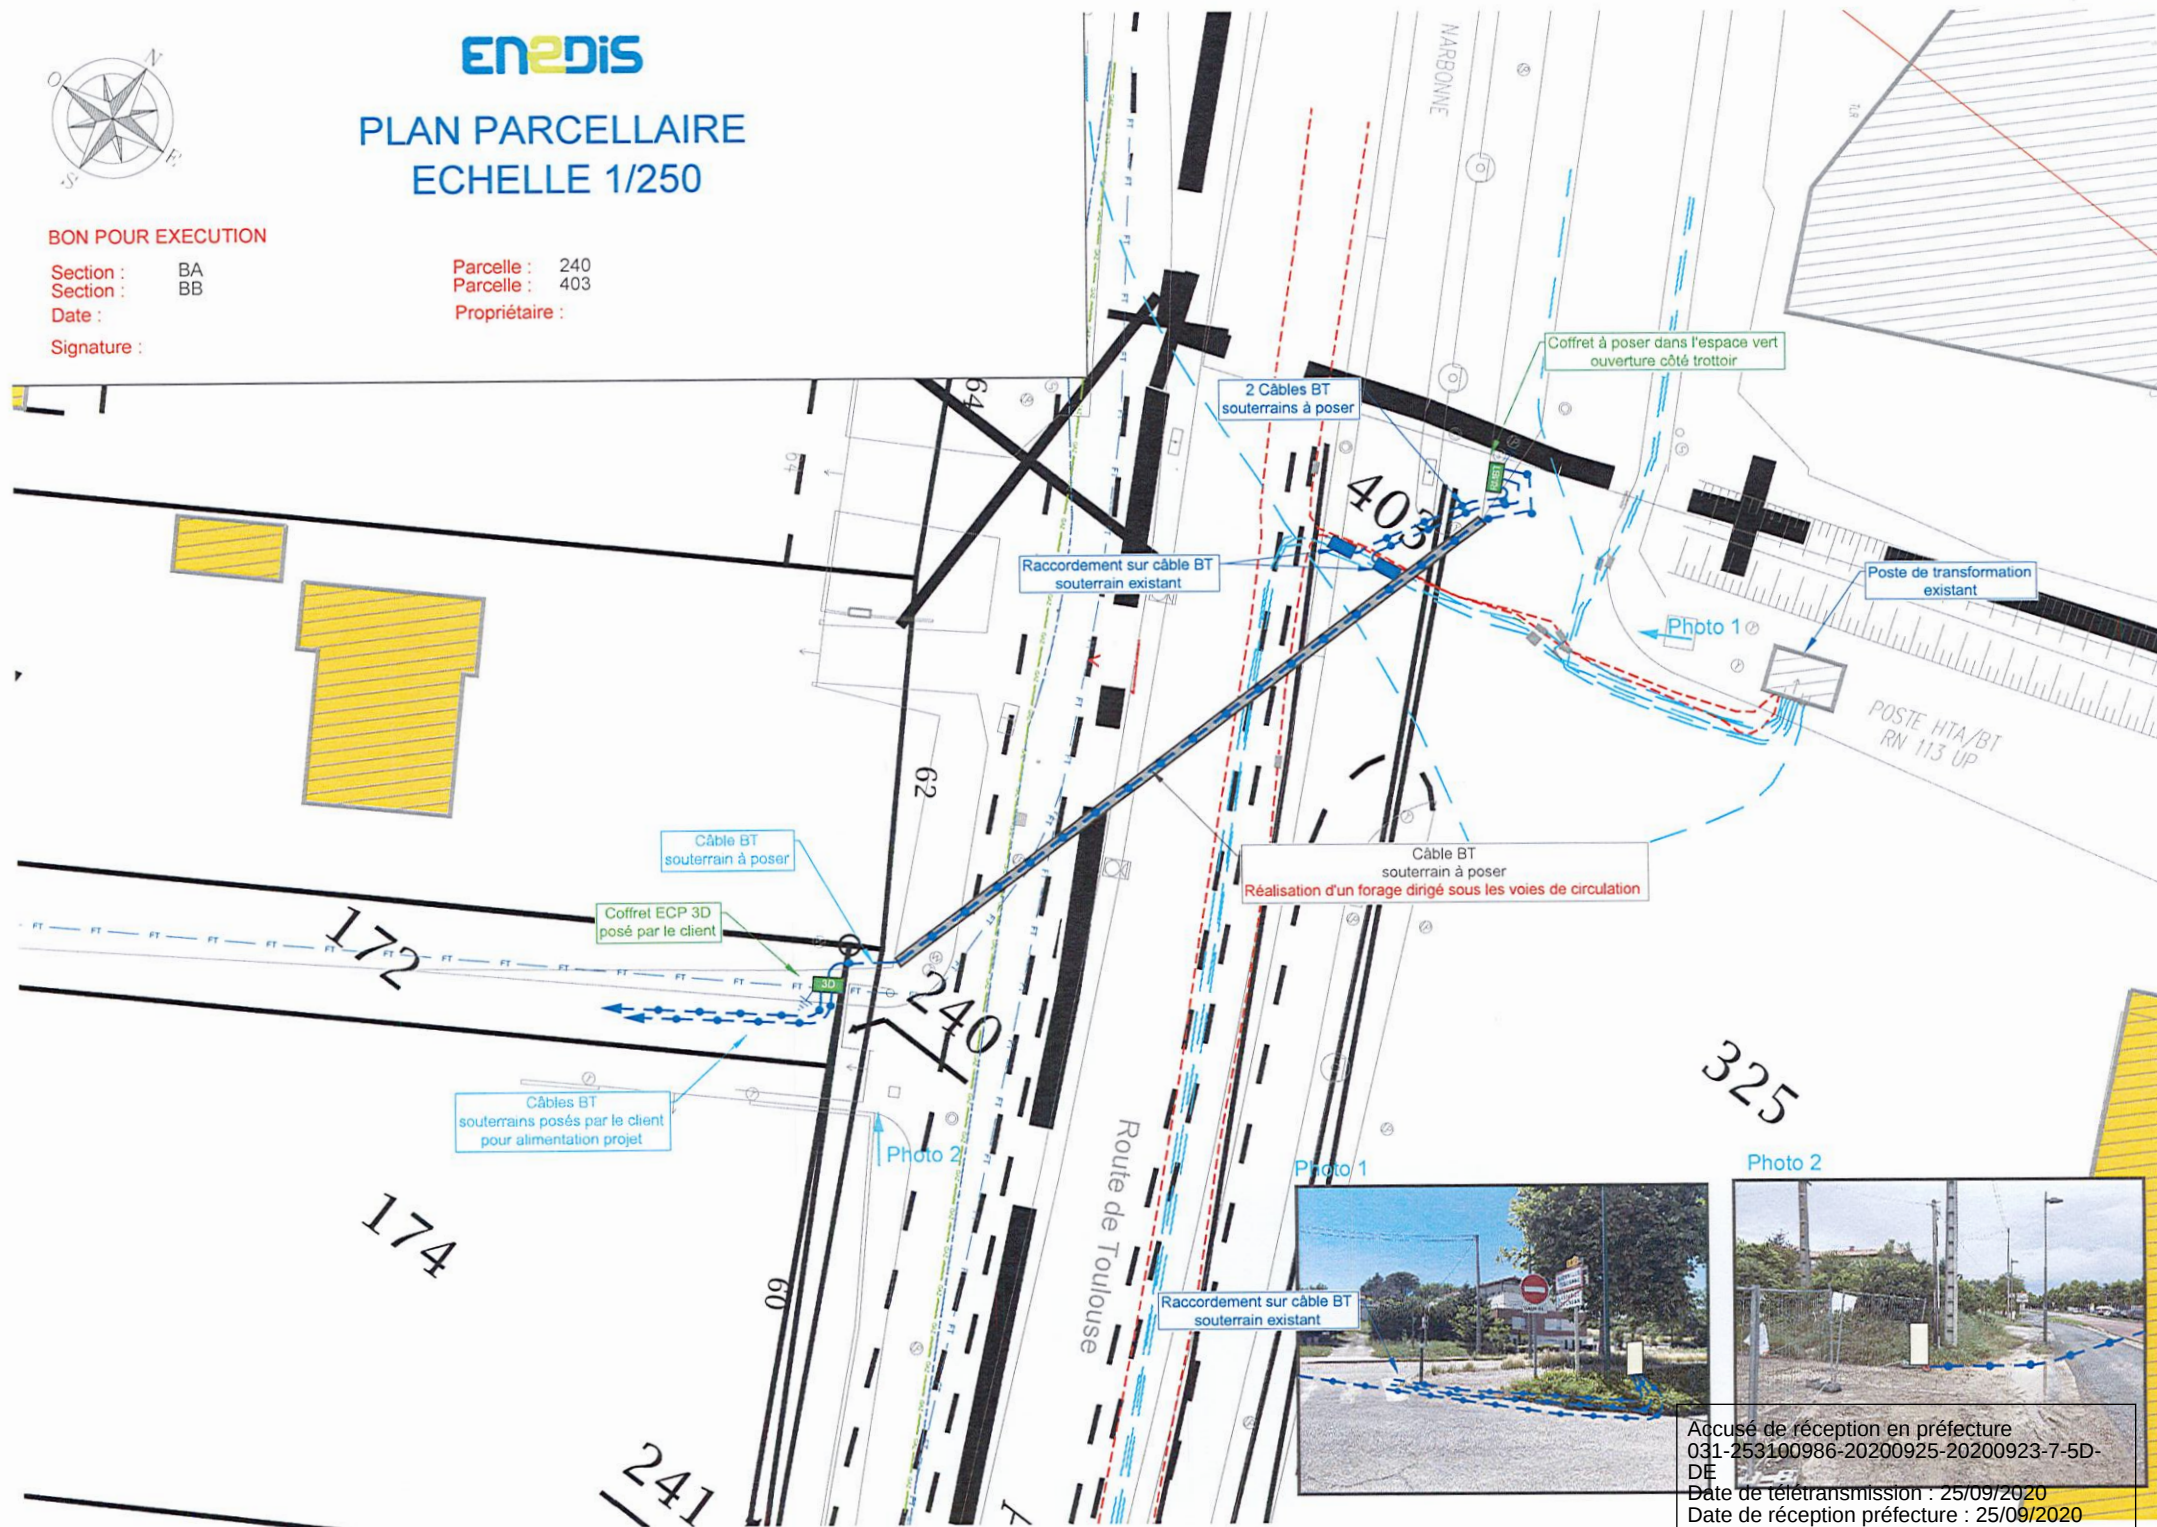

Accusé de réception en préfecture
031-253100986-20200925-20200923-7-5D-
DE
Date de télétransmission : 25/09/2020
Date de réception préfecture : 25/09/2020

Accusé de réception en préfecture
031-253100986-20200925-20200923-7-5D-
DE
Date de télétransmission : 25/09/2020
Date de réception préfecture : 25/09/2020